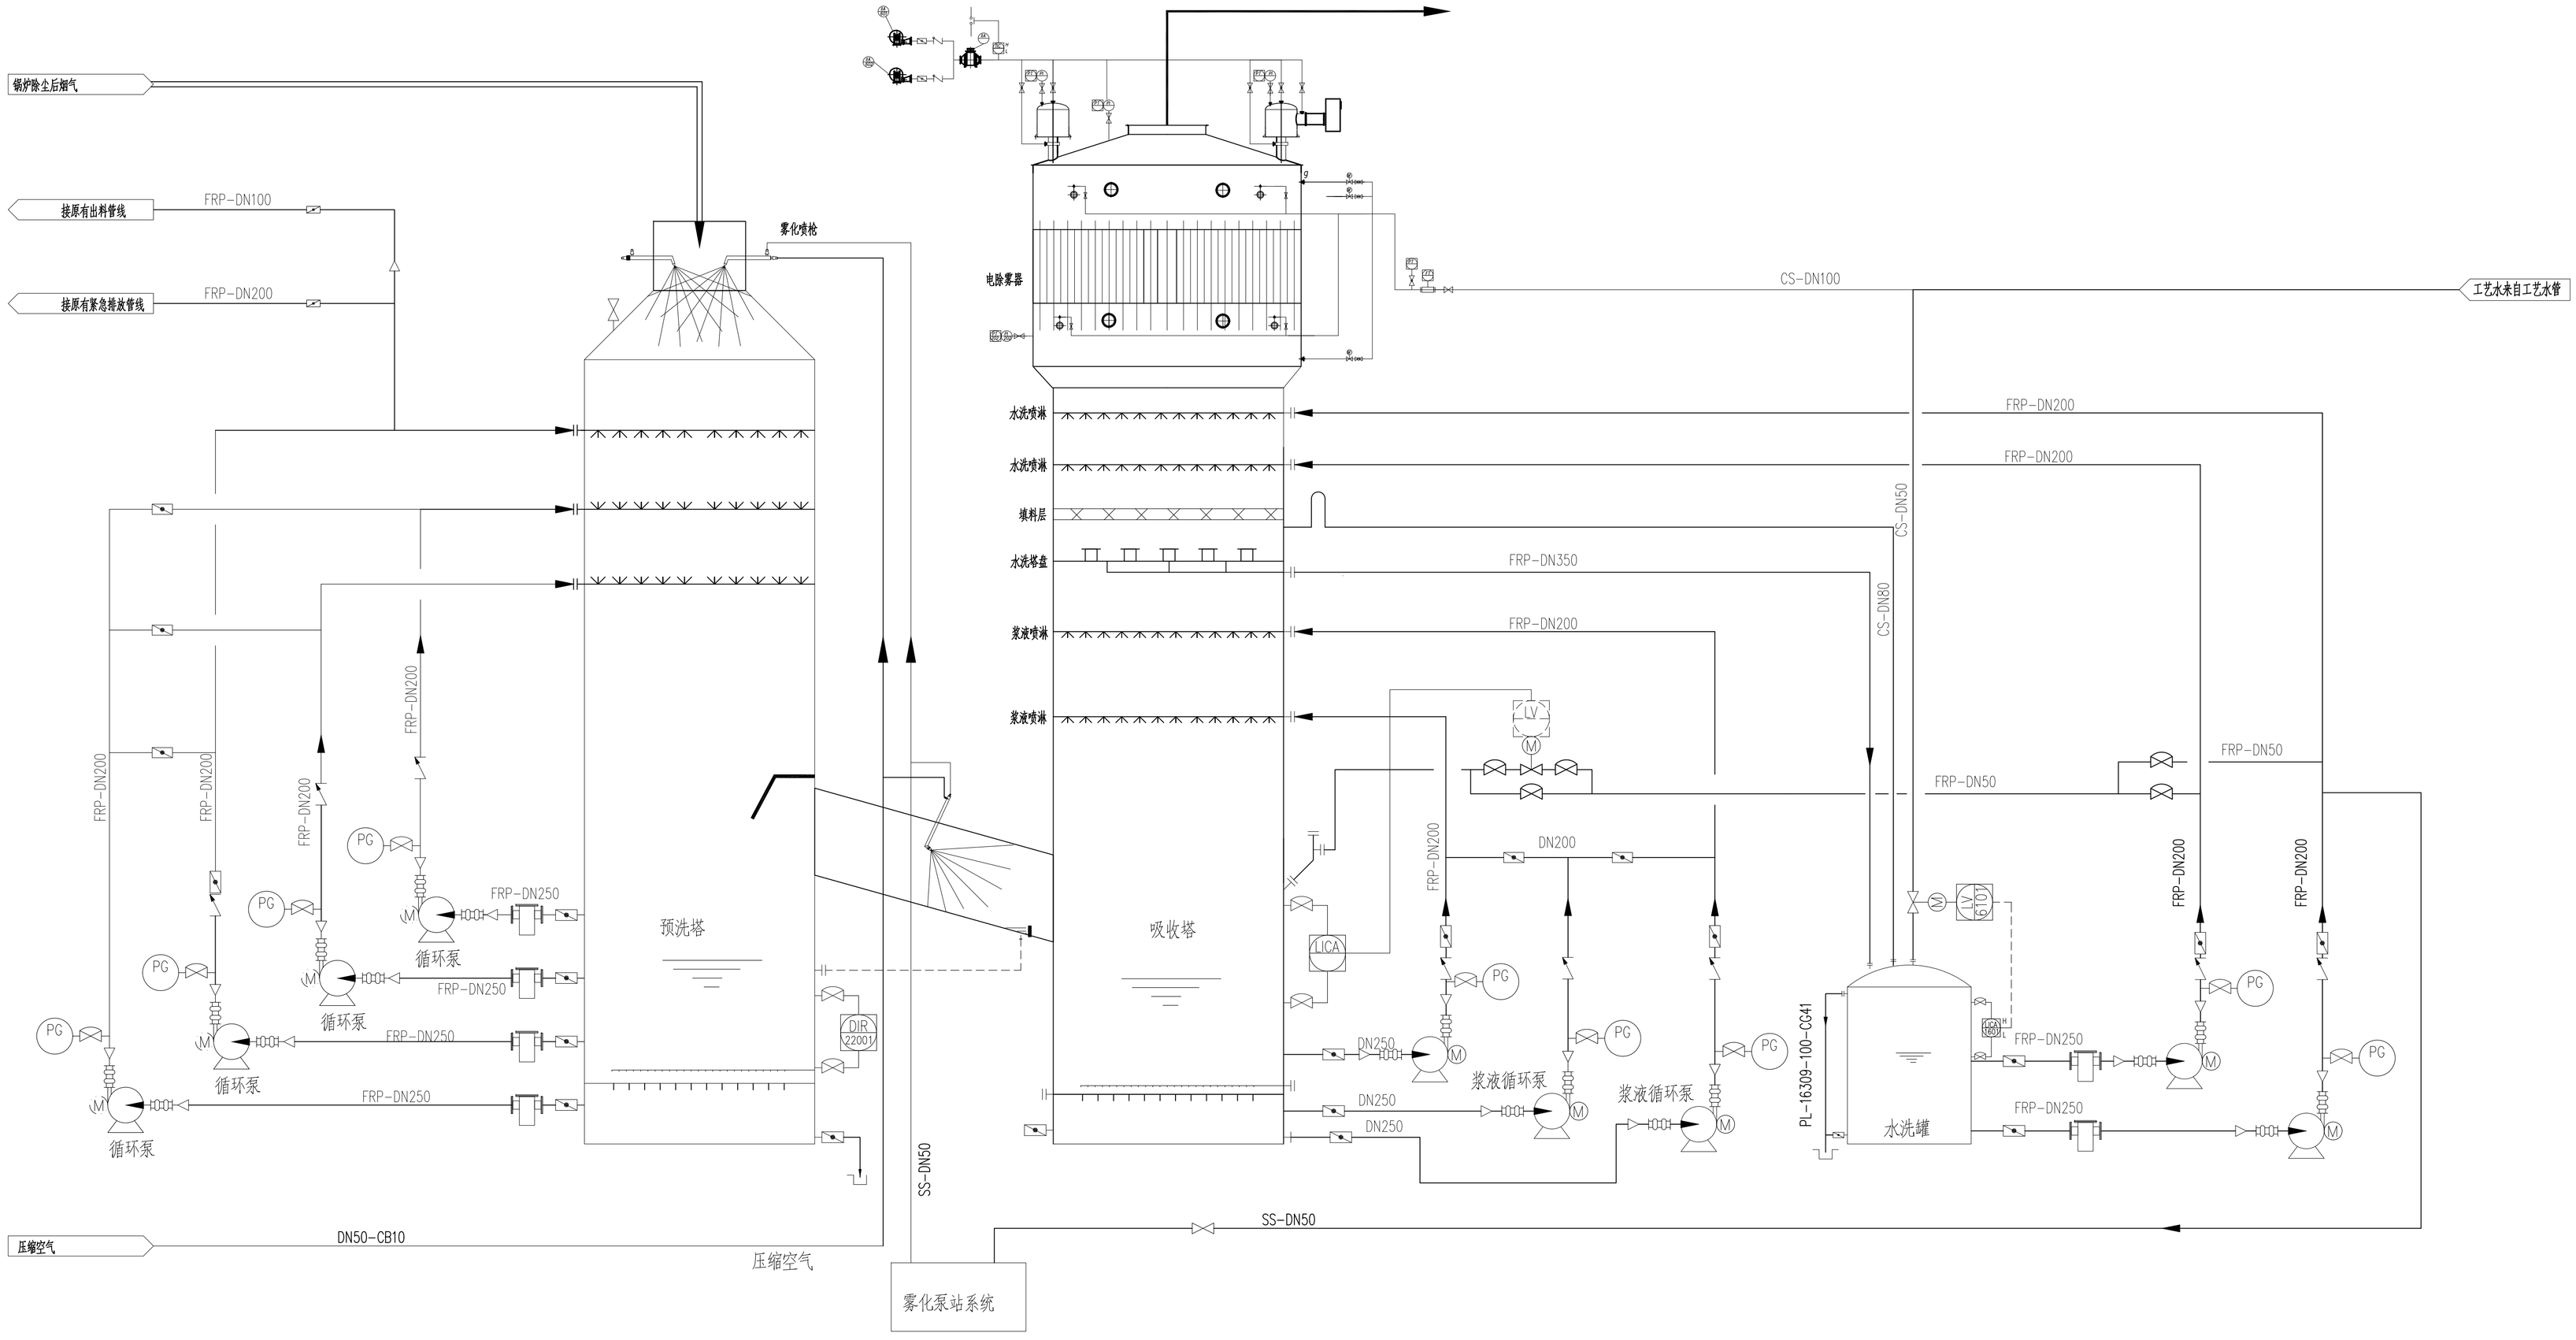

A	发布用于可研	李军东	陈辉	张刚	唐洁		
修改 REV. NO.	说明 DESCRIPTION	设计 DRAWN	校核 CHKD.	审核 APPR.	审定 FINAL APPR.		日期 ISSUE DATE

SNEI 中石化南京工程有限公司
SINOPEC NANJING ENGINEERING & CONSTRUCTION INC.

动力事业部锅炉超低排放改造项目

未经SNEI书面许可，不得以任何方式复制或用于与本项目无关的其它用途。
DO NOT REPRODUCE OR EMPLOY FOR OTHER PURPOSES OTHER THAN THIS PROJECT WITHOUT WRITTEN CONSENT FROM SNEI

动力事业部锅炉超低排放改造
管道及仪表流程图

专业 DISP.	会签人 COUNTERSIGN	日期 DATE

设计阶段 DES. STAGE	可研	专业 DISP.	环保
比例 SCALE		第 1 张 SHEET	共 1 张 OF
项目号 JOB. NO.	116026		
图号 DWG. NO.	116026-003		0 REV.