0317042-100-Y-30-440-004

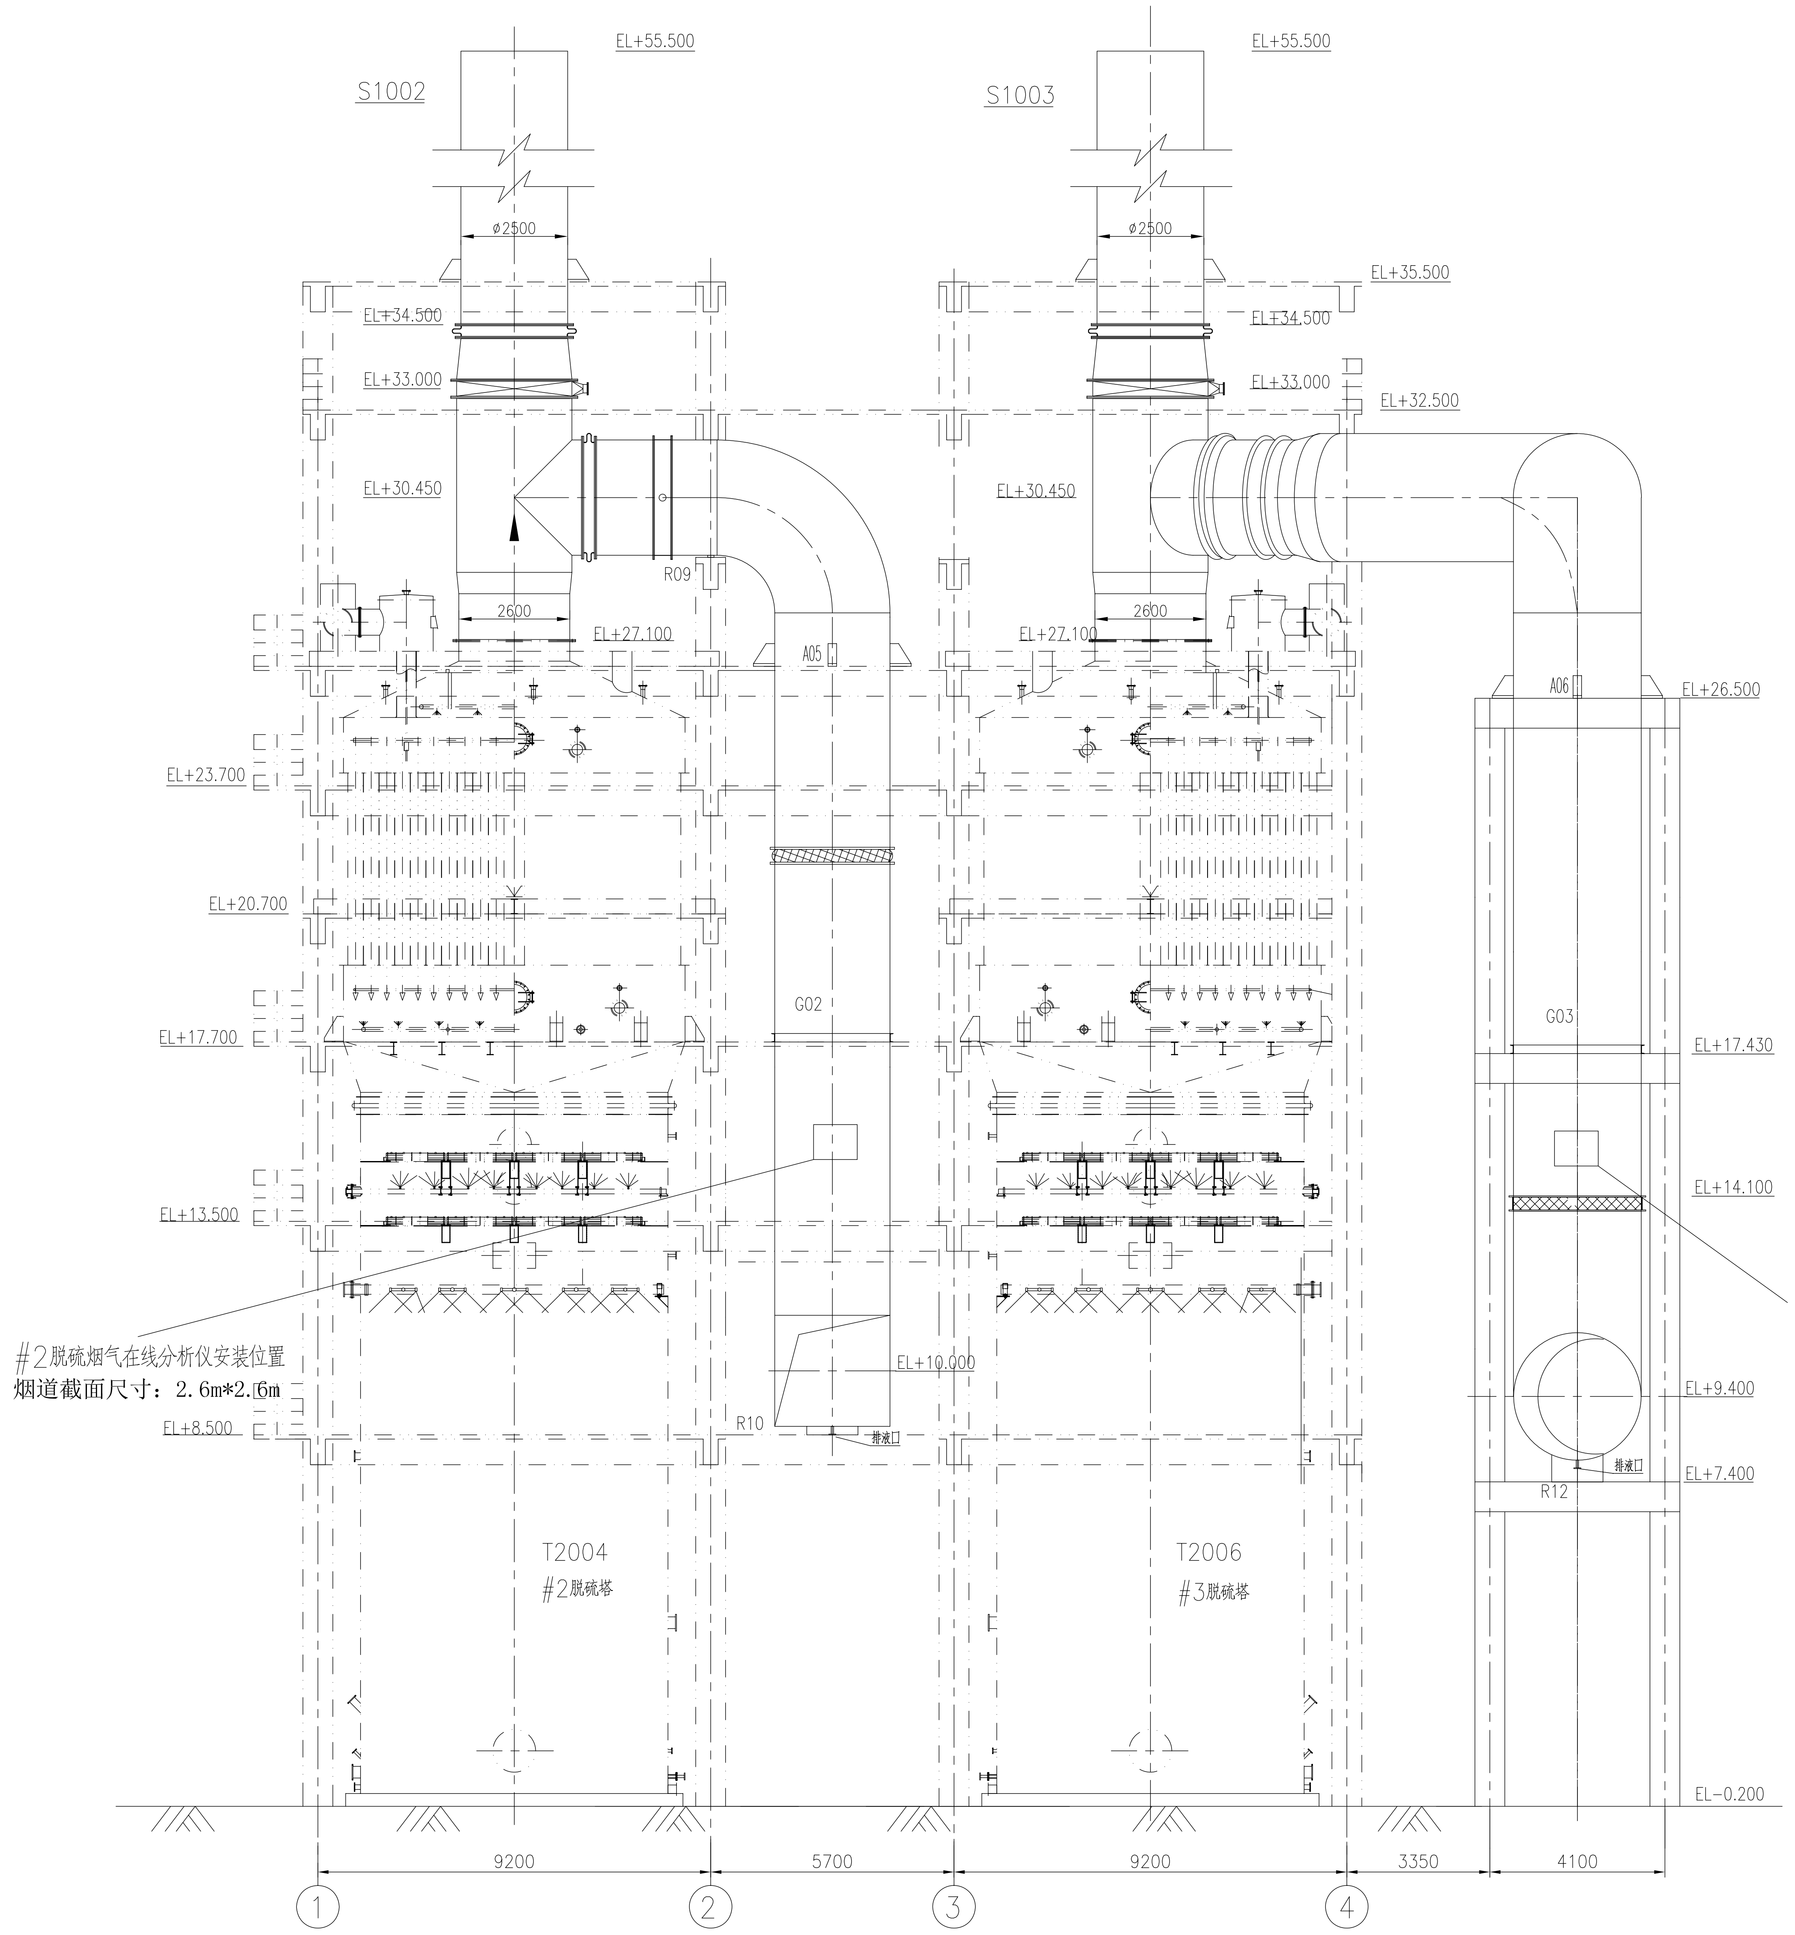

D－D剖面

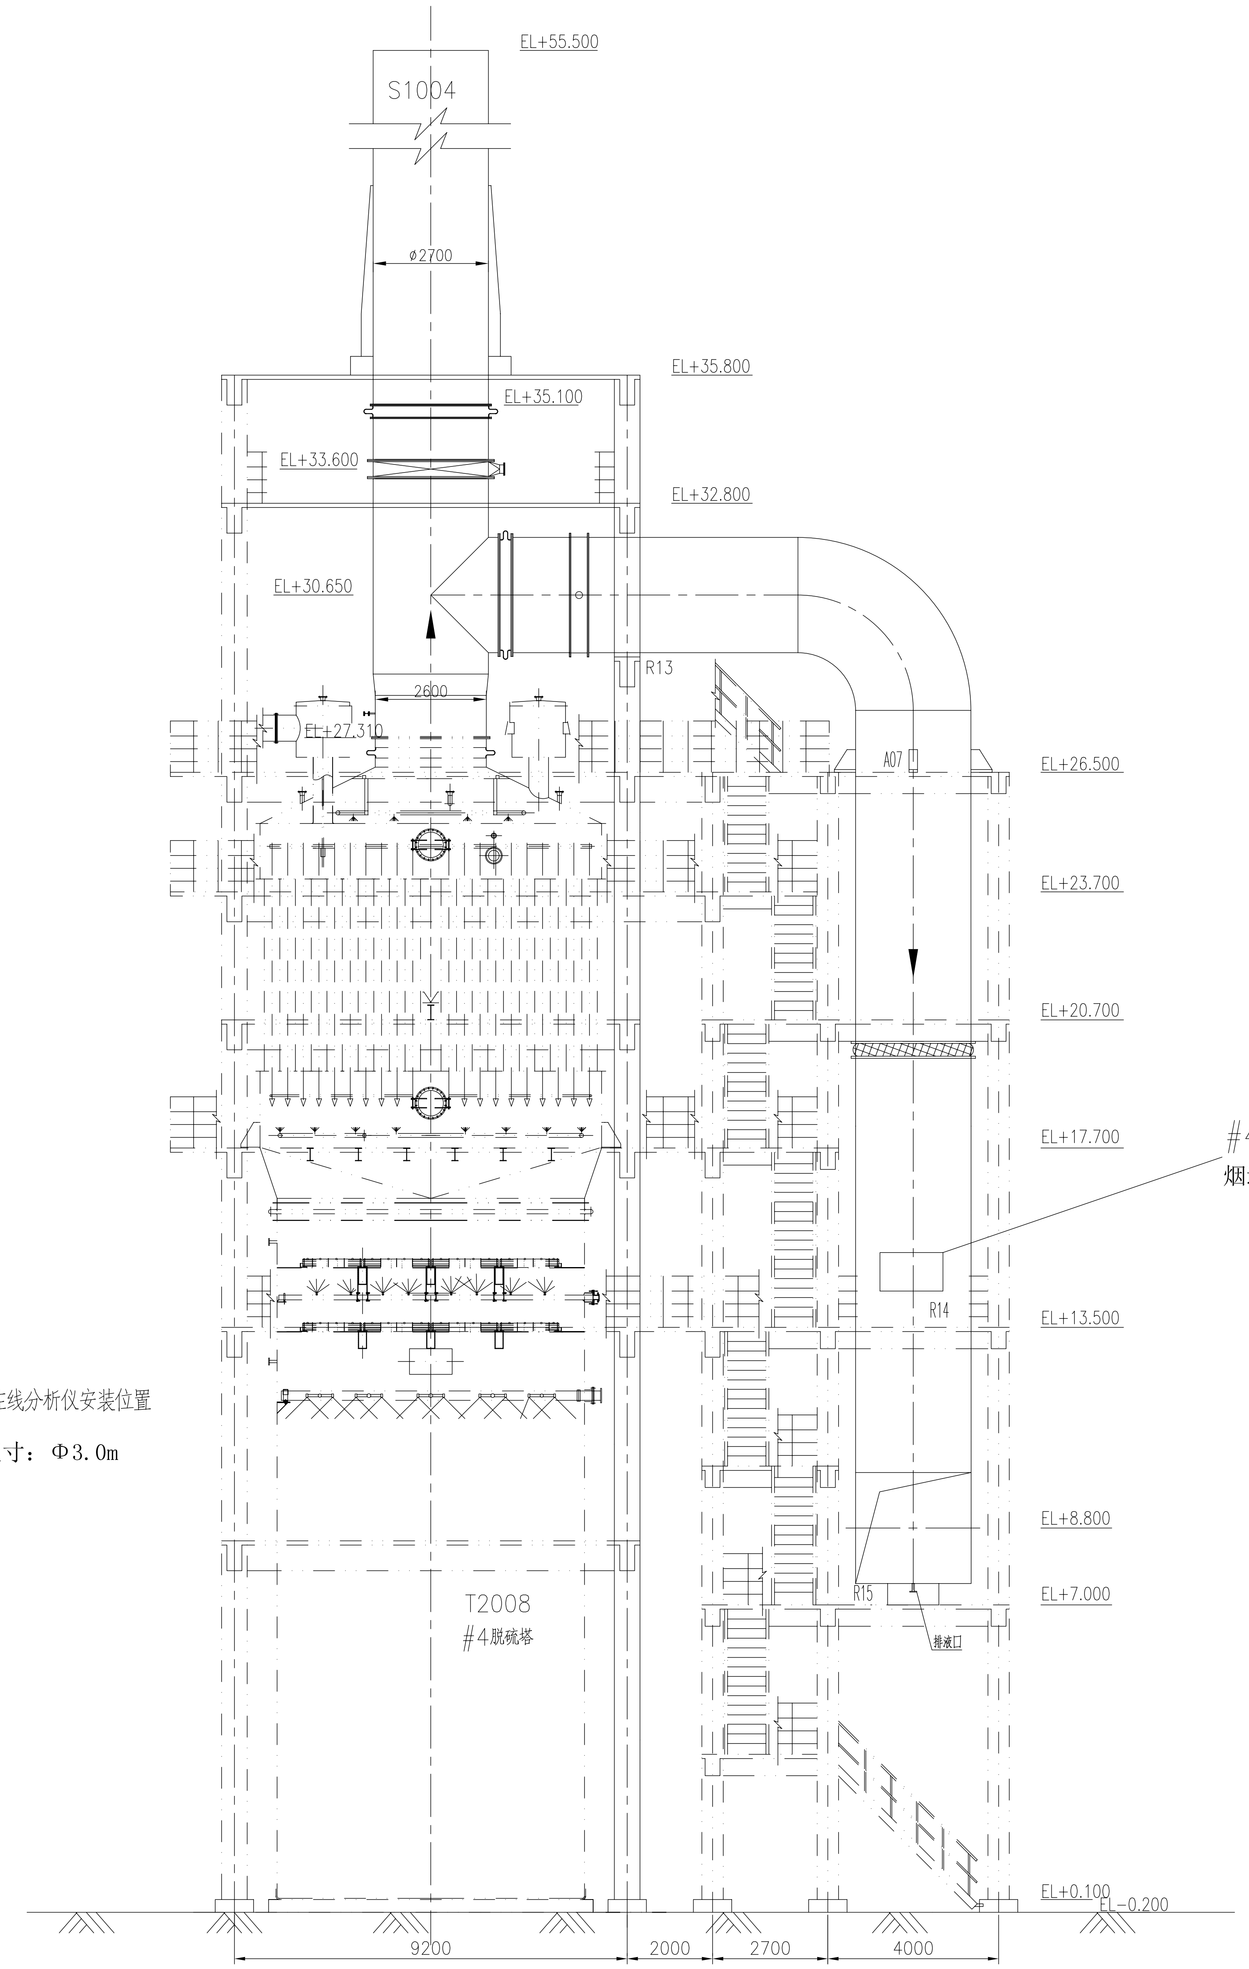

C－C剖面

A	发布用于基础设计	常苗	张宝财	王小宁			2017.7.25
修改 REV. NO.	说明 DESCRIPTION	设计 DRAWN	校核 CHKD.	审核 APPR.	审定 FINAL APPR.		日期 ISSUE DATE

SNEI 中石化南京工程有限公司
SINOPEC NANJING ENGINEERING & CONSTRUCTION INC.

动力事业部锅炉超低排放改造项目

1/2/3/4#炉脱硫工段
CEMS安装图(二)

未经SNEI书面许可，不得以任何方式复制或用于与本项目无关的其它用途。
DO NOT REPRODUCE OR EMPLOY FOR OTHER PURPOSES OTHER THAN THIS PROJECT WITHOUT WRITTEN CONSENT FROM SNEI

设计阶段 DES. STAGE	基础设计	专业 DISP.	管道
比例 SCALE	1:100	第 1 张 SHEET	共 1 张 OF
项目号 JOB. NO.	0317042		
图号 DWG. NO.	0317042-100-Y-30-440-004		A REV.

专业 DISP.	会签人 COUNTERSIGN	日期 DATE