

# 湖南省岳阳市岳阳楼区 大中型及重点小型水利工程管理与保护范围划界成果图集

批准单位：岳阳楼区人民政府

审核单位：岳阳市水利局 岳阳市自然资源和规划局

审查单位：岳阳楼区水利局 岳阳楼区自然资源局

编制单位：湖南省国土资源规划院

二〇二一年五月

湖南省岳阳市岳阳楼区  
大中型及重点小型水利工程管理与保护范围划界成果图集

批准： 麻战洪

审核： 刘华平

校核： 甘宁


编写： 钟毅      徐文海    刘勇      王西营

沈威      杨武亮    刘李

## 图册目录

序号	图纸名称	页码	备注
一	<b>水利工程分布图</b>		
1	岳阳楼区大中型及重点小型水利工程分布图	1	
二	<b>水库工程</b>		
1	兰桥水库管理与保护范围划界成果示意图	2	
2	刘家湾水库管理与保护范围划界成果示意图	3	
3	梅溪水库管理与保护范围划界成果示意图	4	
4	乔石水库管理与保护范围划界成果示意图	5	
5	桥头水库管理与保护范围划界成果示意图	6	
6	王家坡水库管理与保护范围划界成果示意图	7	
7	乌江水库管理与保护范围划界成果示意图	8	
8	伍家洞水库管理与保护范围划界成果示意图	9	
9	黄洋水库管理与保护范围划界成果示意图	10	
二	<b>泵站工程</b>		
1	南津港电灌站管理与保护范围划界成果示意图	11	


# 岳阳楼区大中型及重点小型水利工程分布图

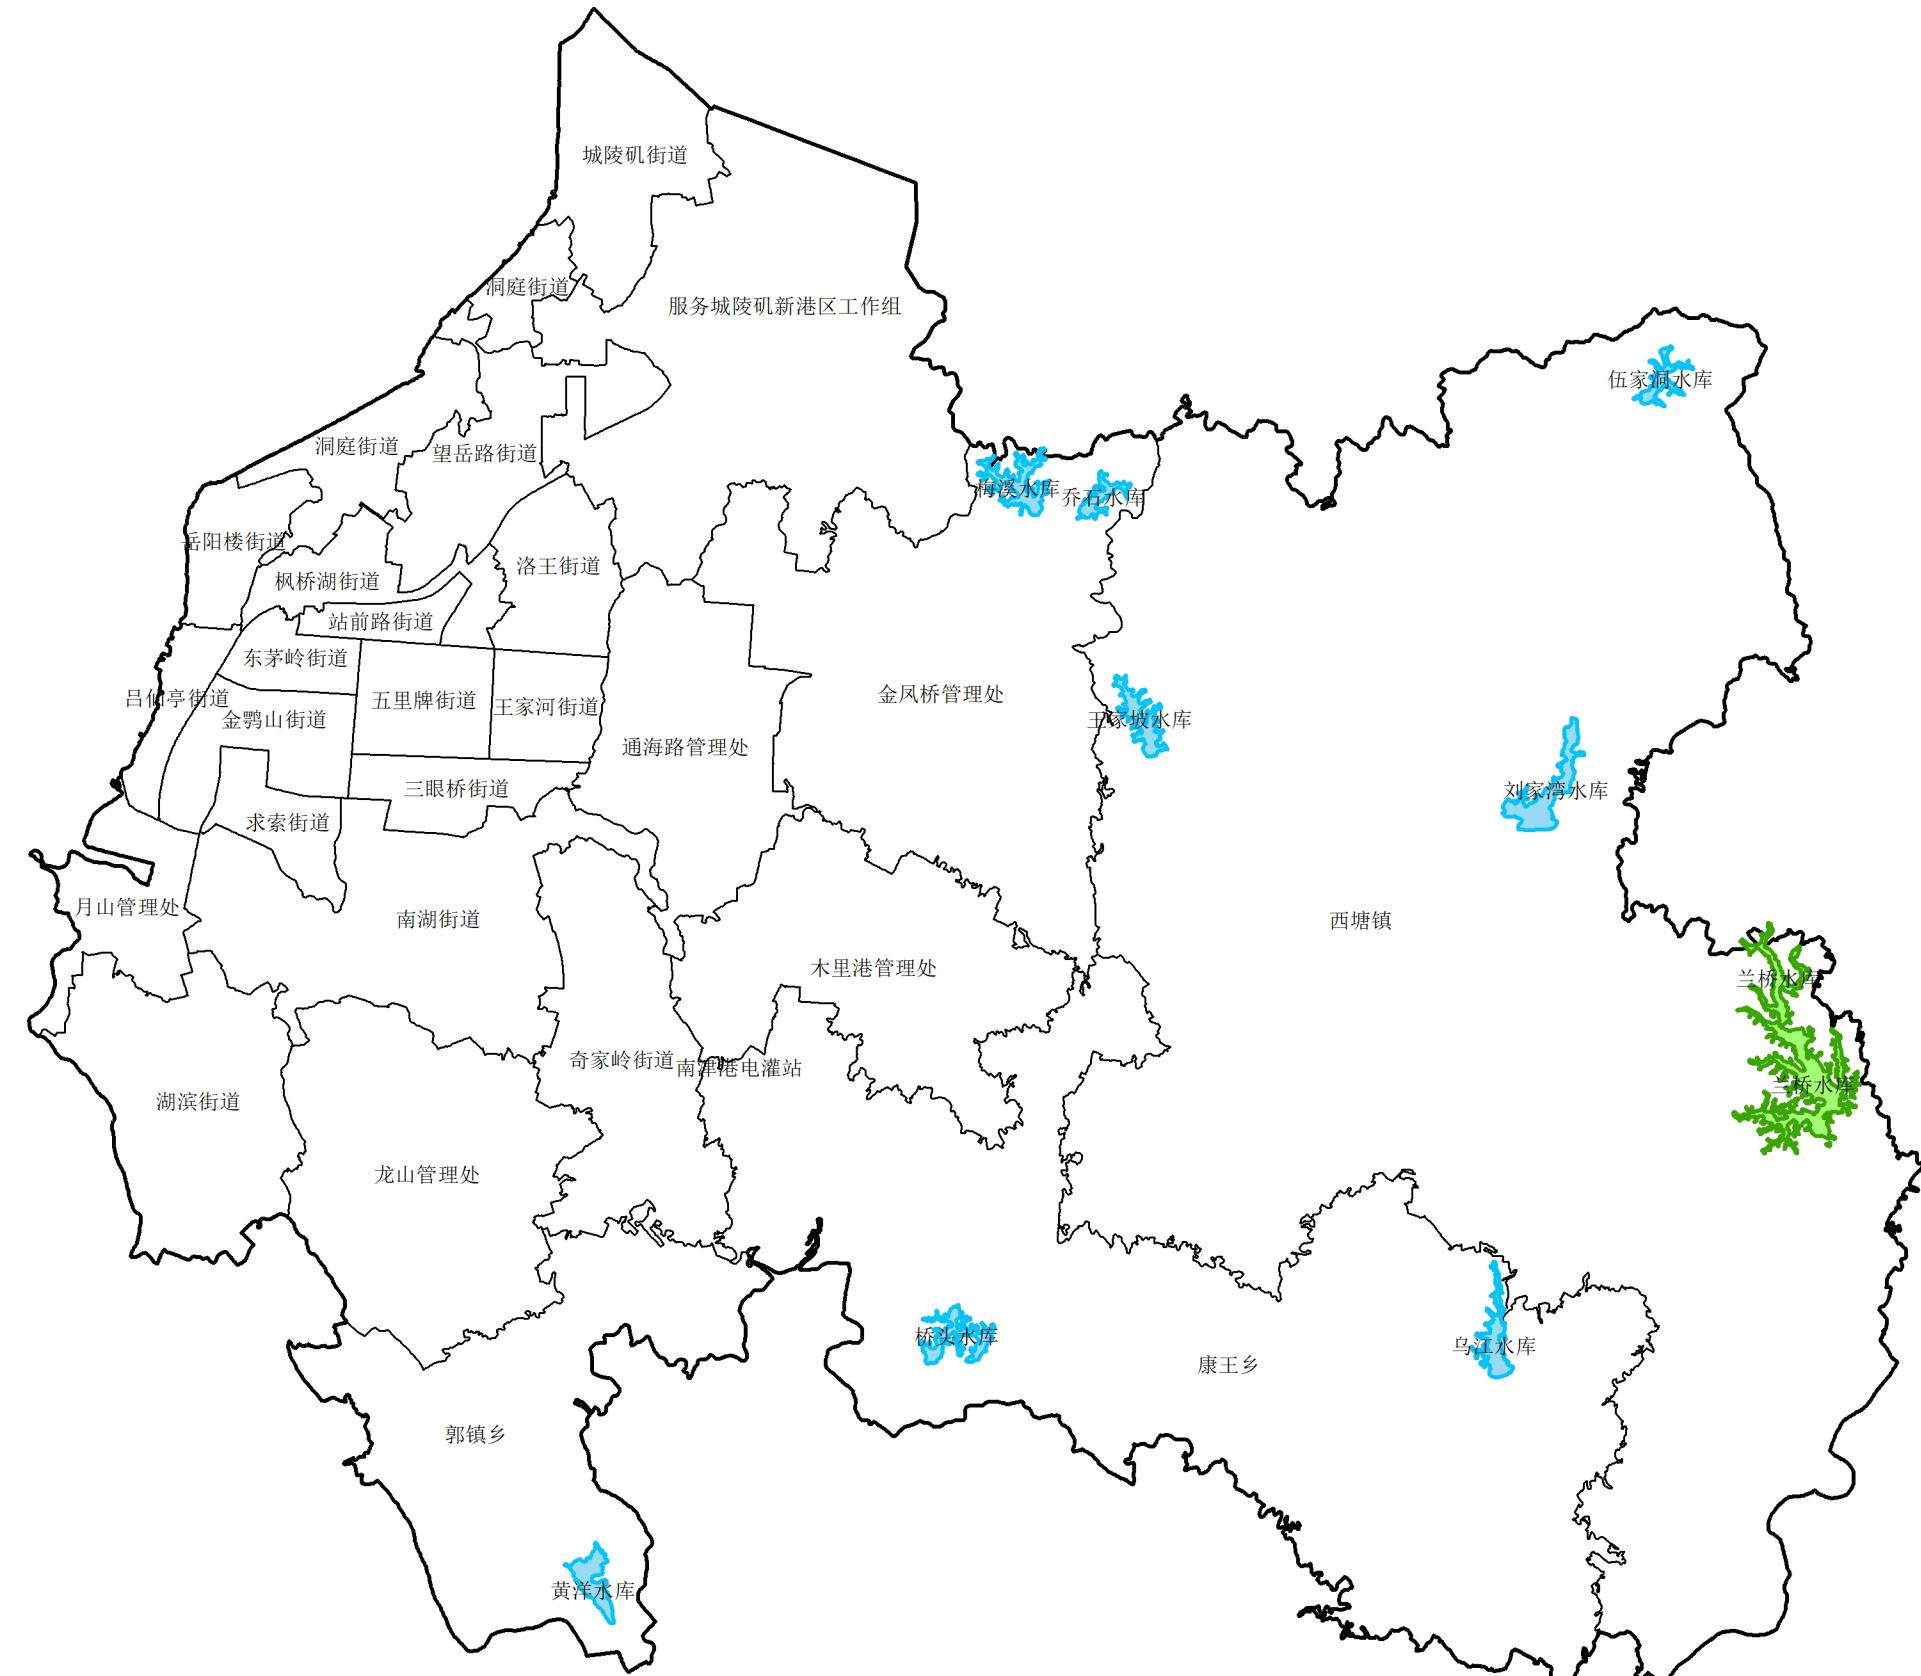


水利工程项目划界名录	
序号	项目名称
一	中型水库
1	兰桥水库
二	小(1)型水库
1	桥头水库
2	乌江水库
3	伍家洞水库
4	黄洋水库
5	刘家湾水库
6	王家坡水库
7	乔石水库
8	梅溪水库
三	泵站
1	南津港电灌站

图例	
<span style="background-color: green; display: inline-block; width: 20px; height: 15px;"></span>	中型水库
<span style="background-color: lightblue; display: inline-block; width: 20px; height: 15px;"></span>	小(1)型水库
——	行政界线

# 兰桥水库管理与保护范围划界成果示意图

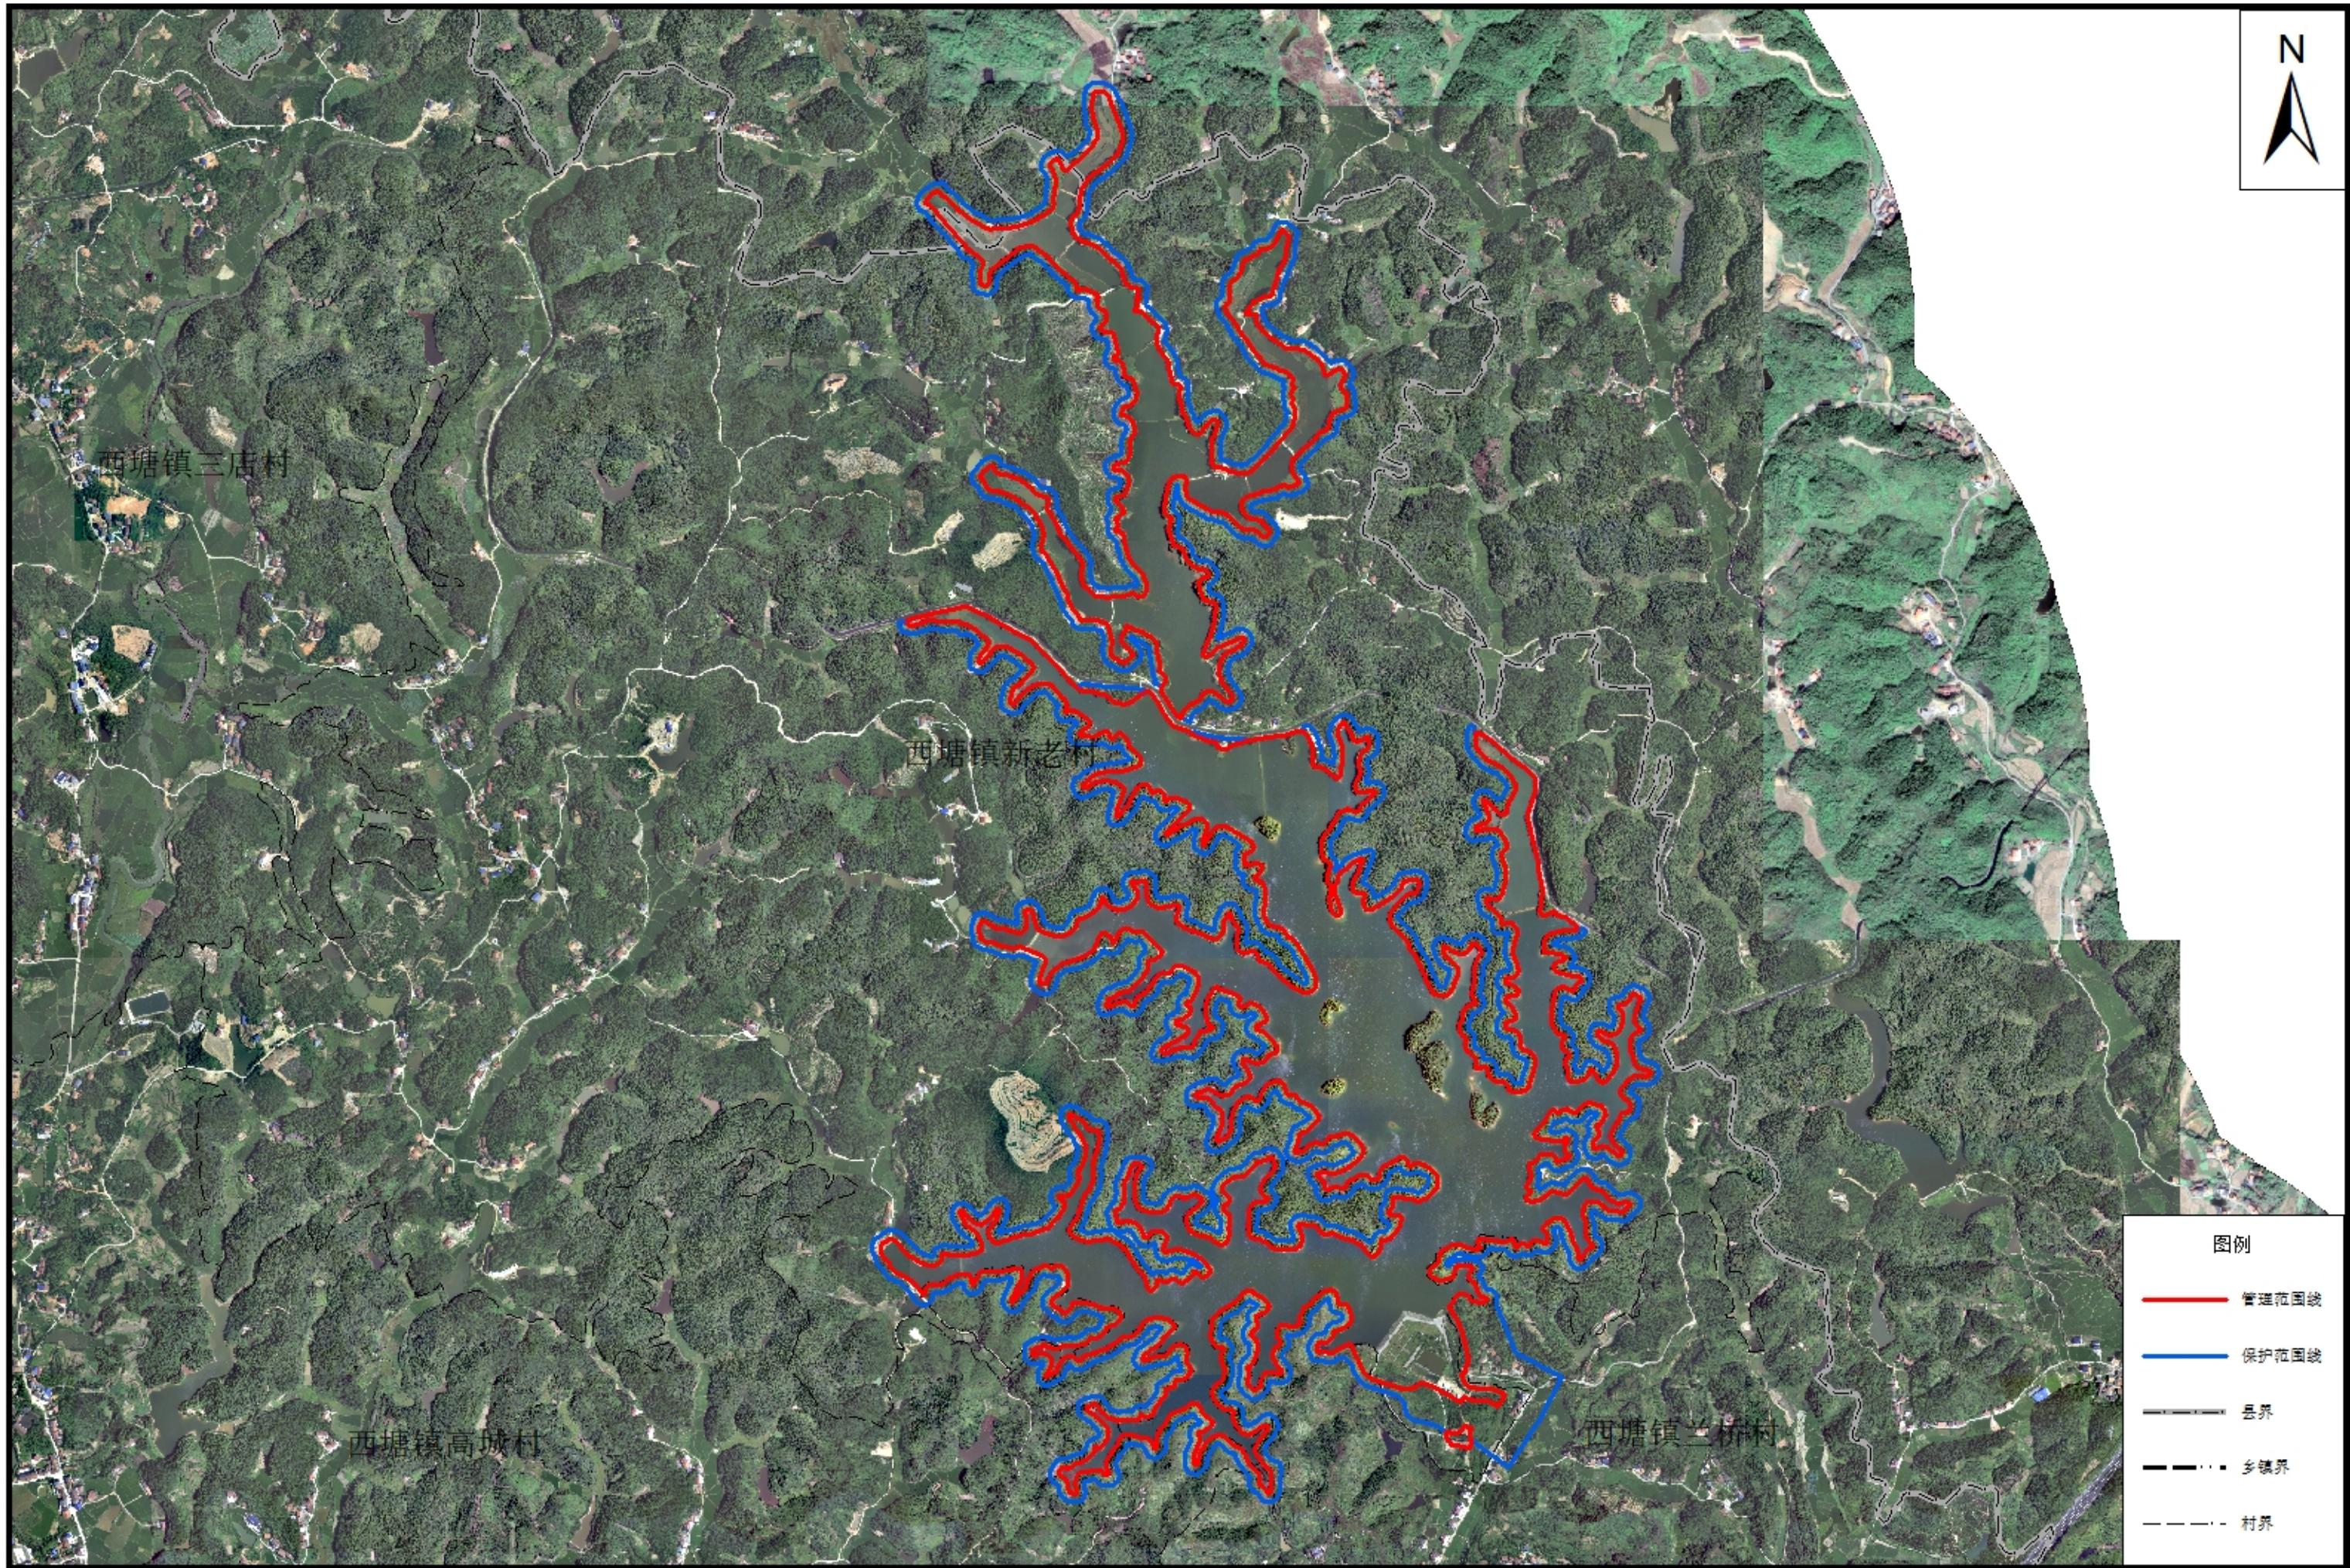


# 刘家湾水库管理与保护范围划界成果示意图

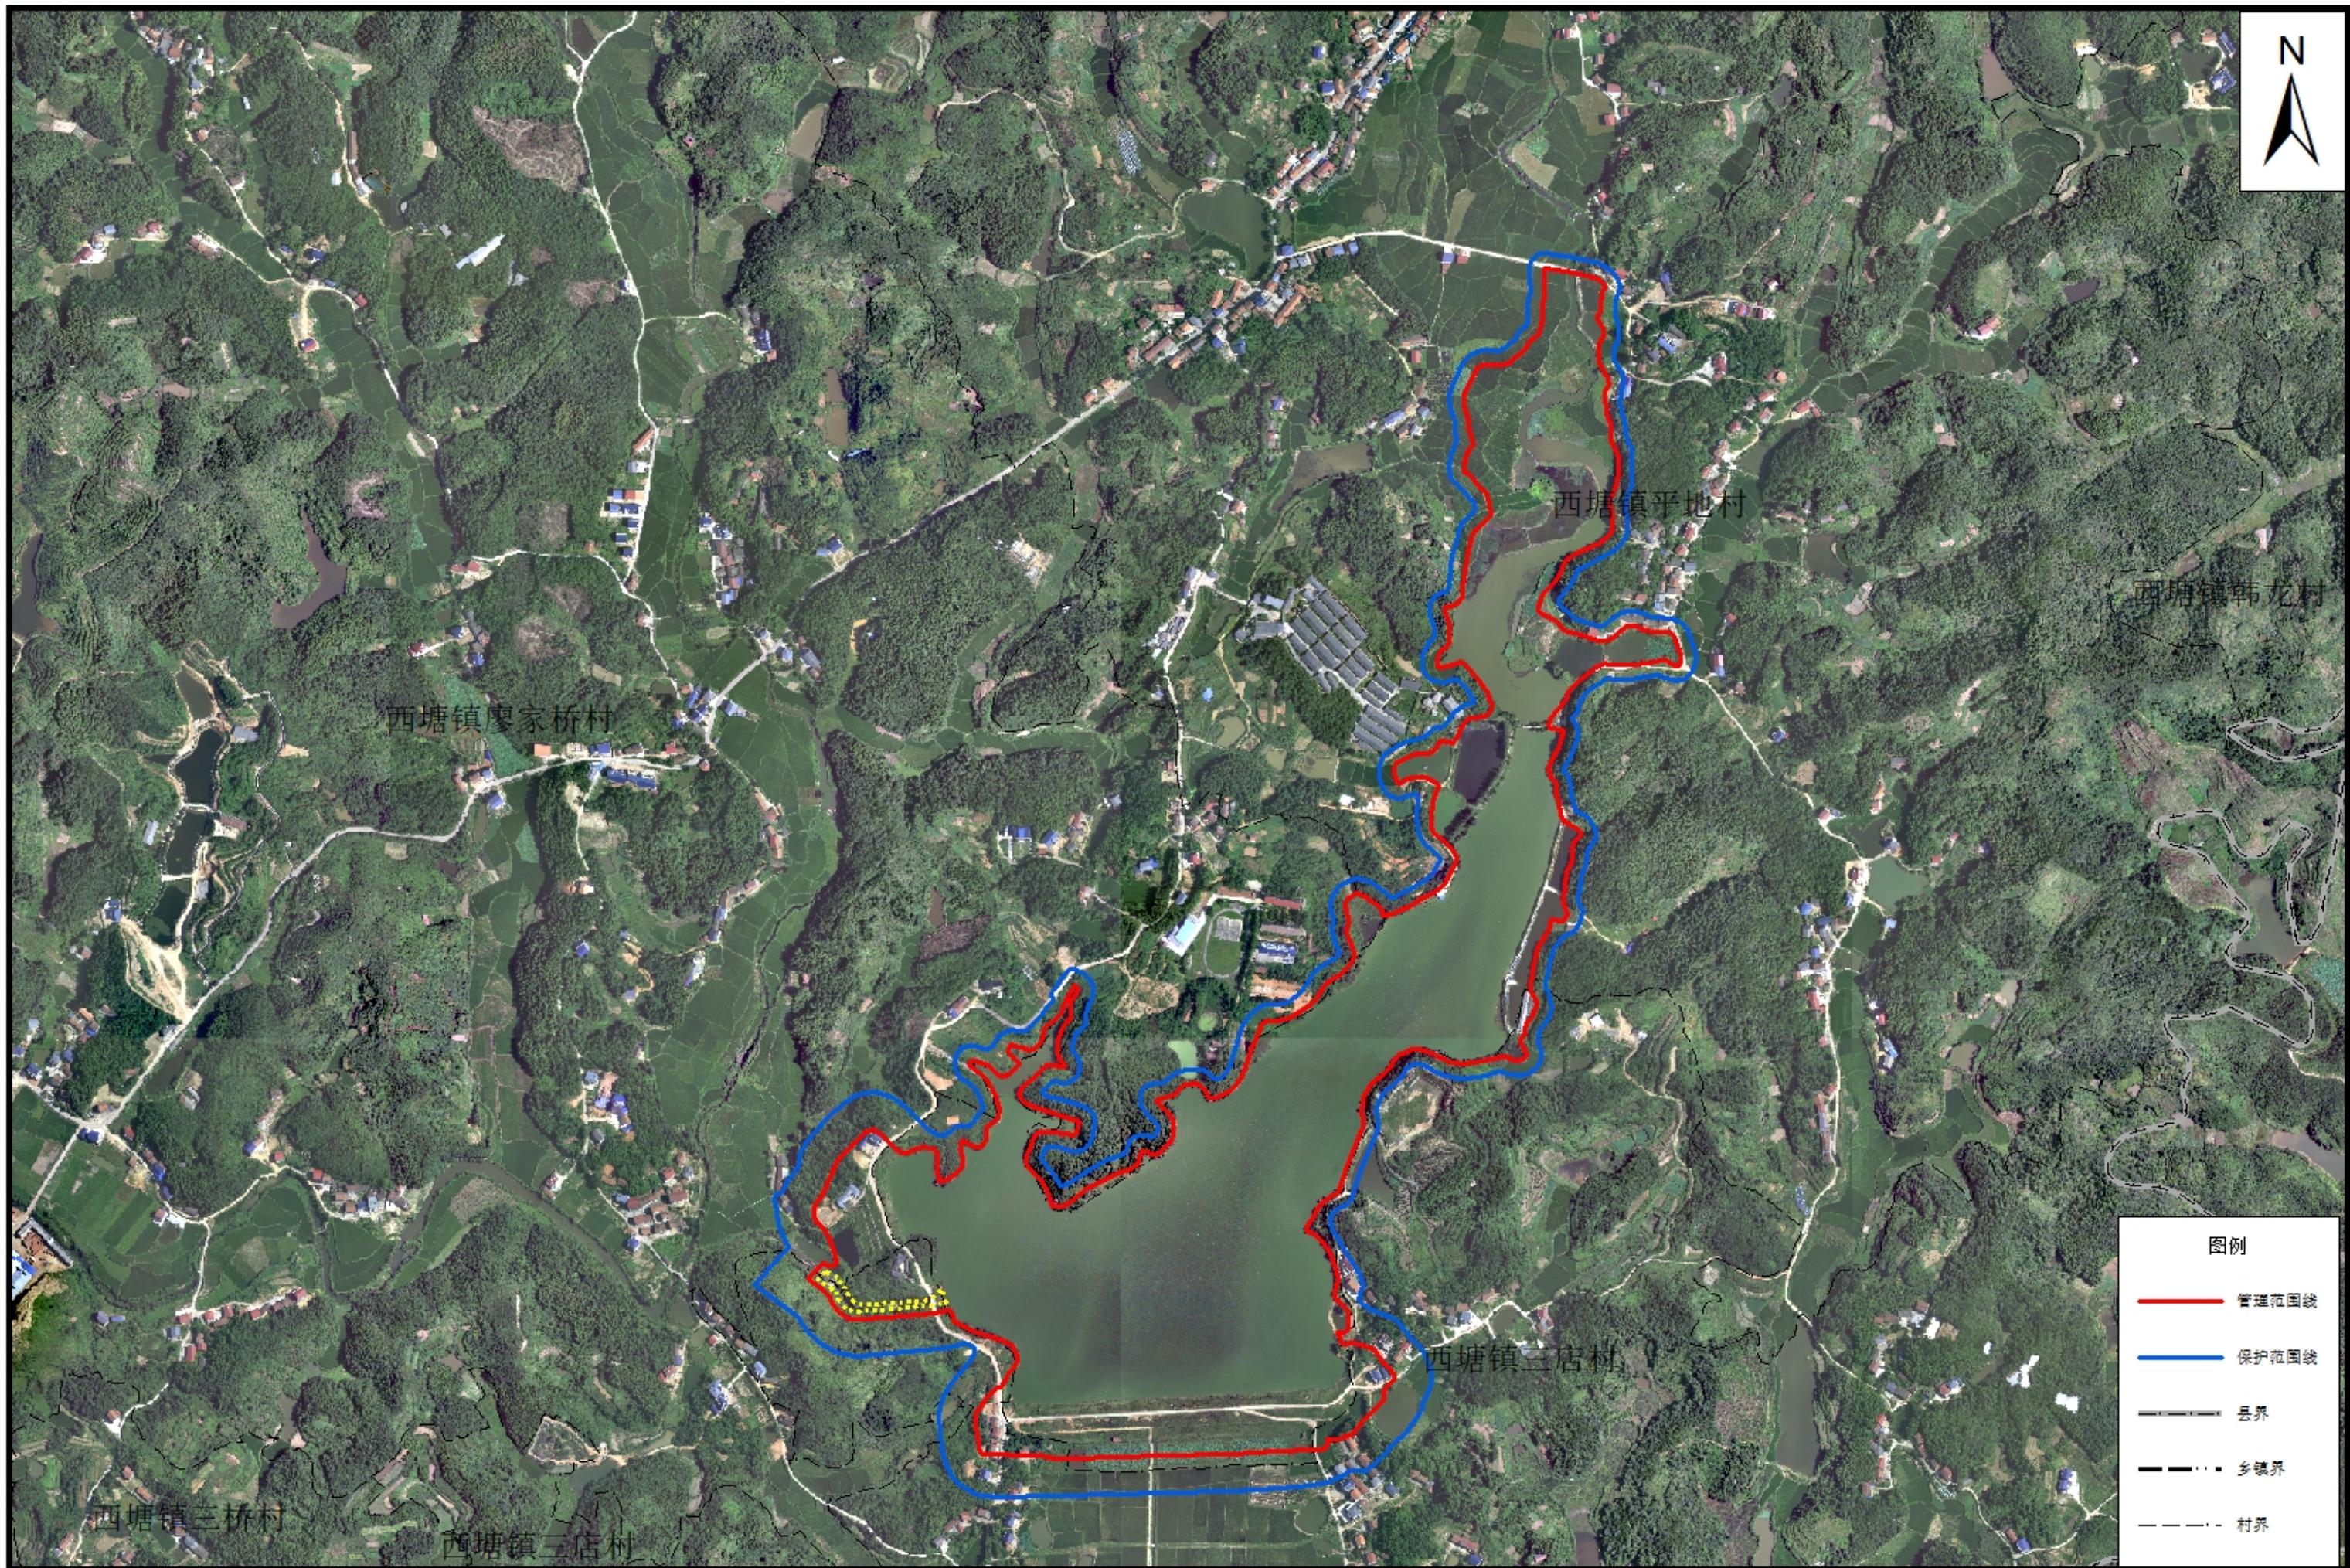

# 梅溪水库管理与保护范围划界成果示意图




# 乔石水库管理与保护范围划界成果示意图

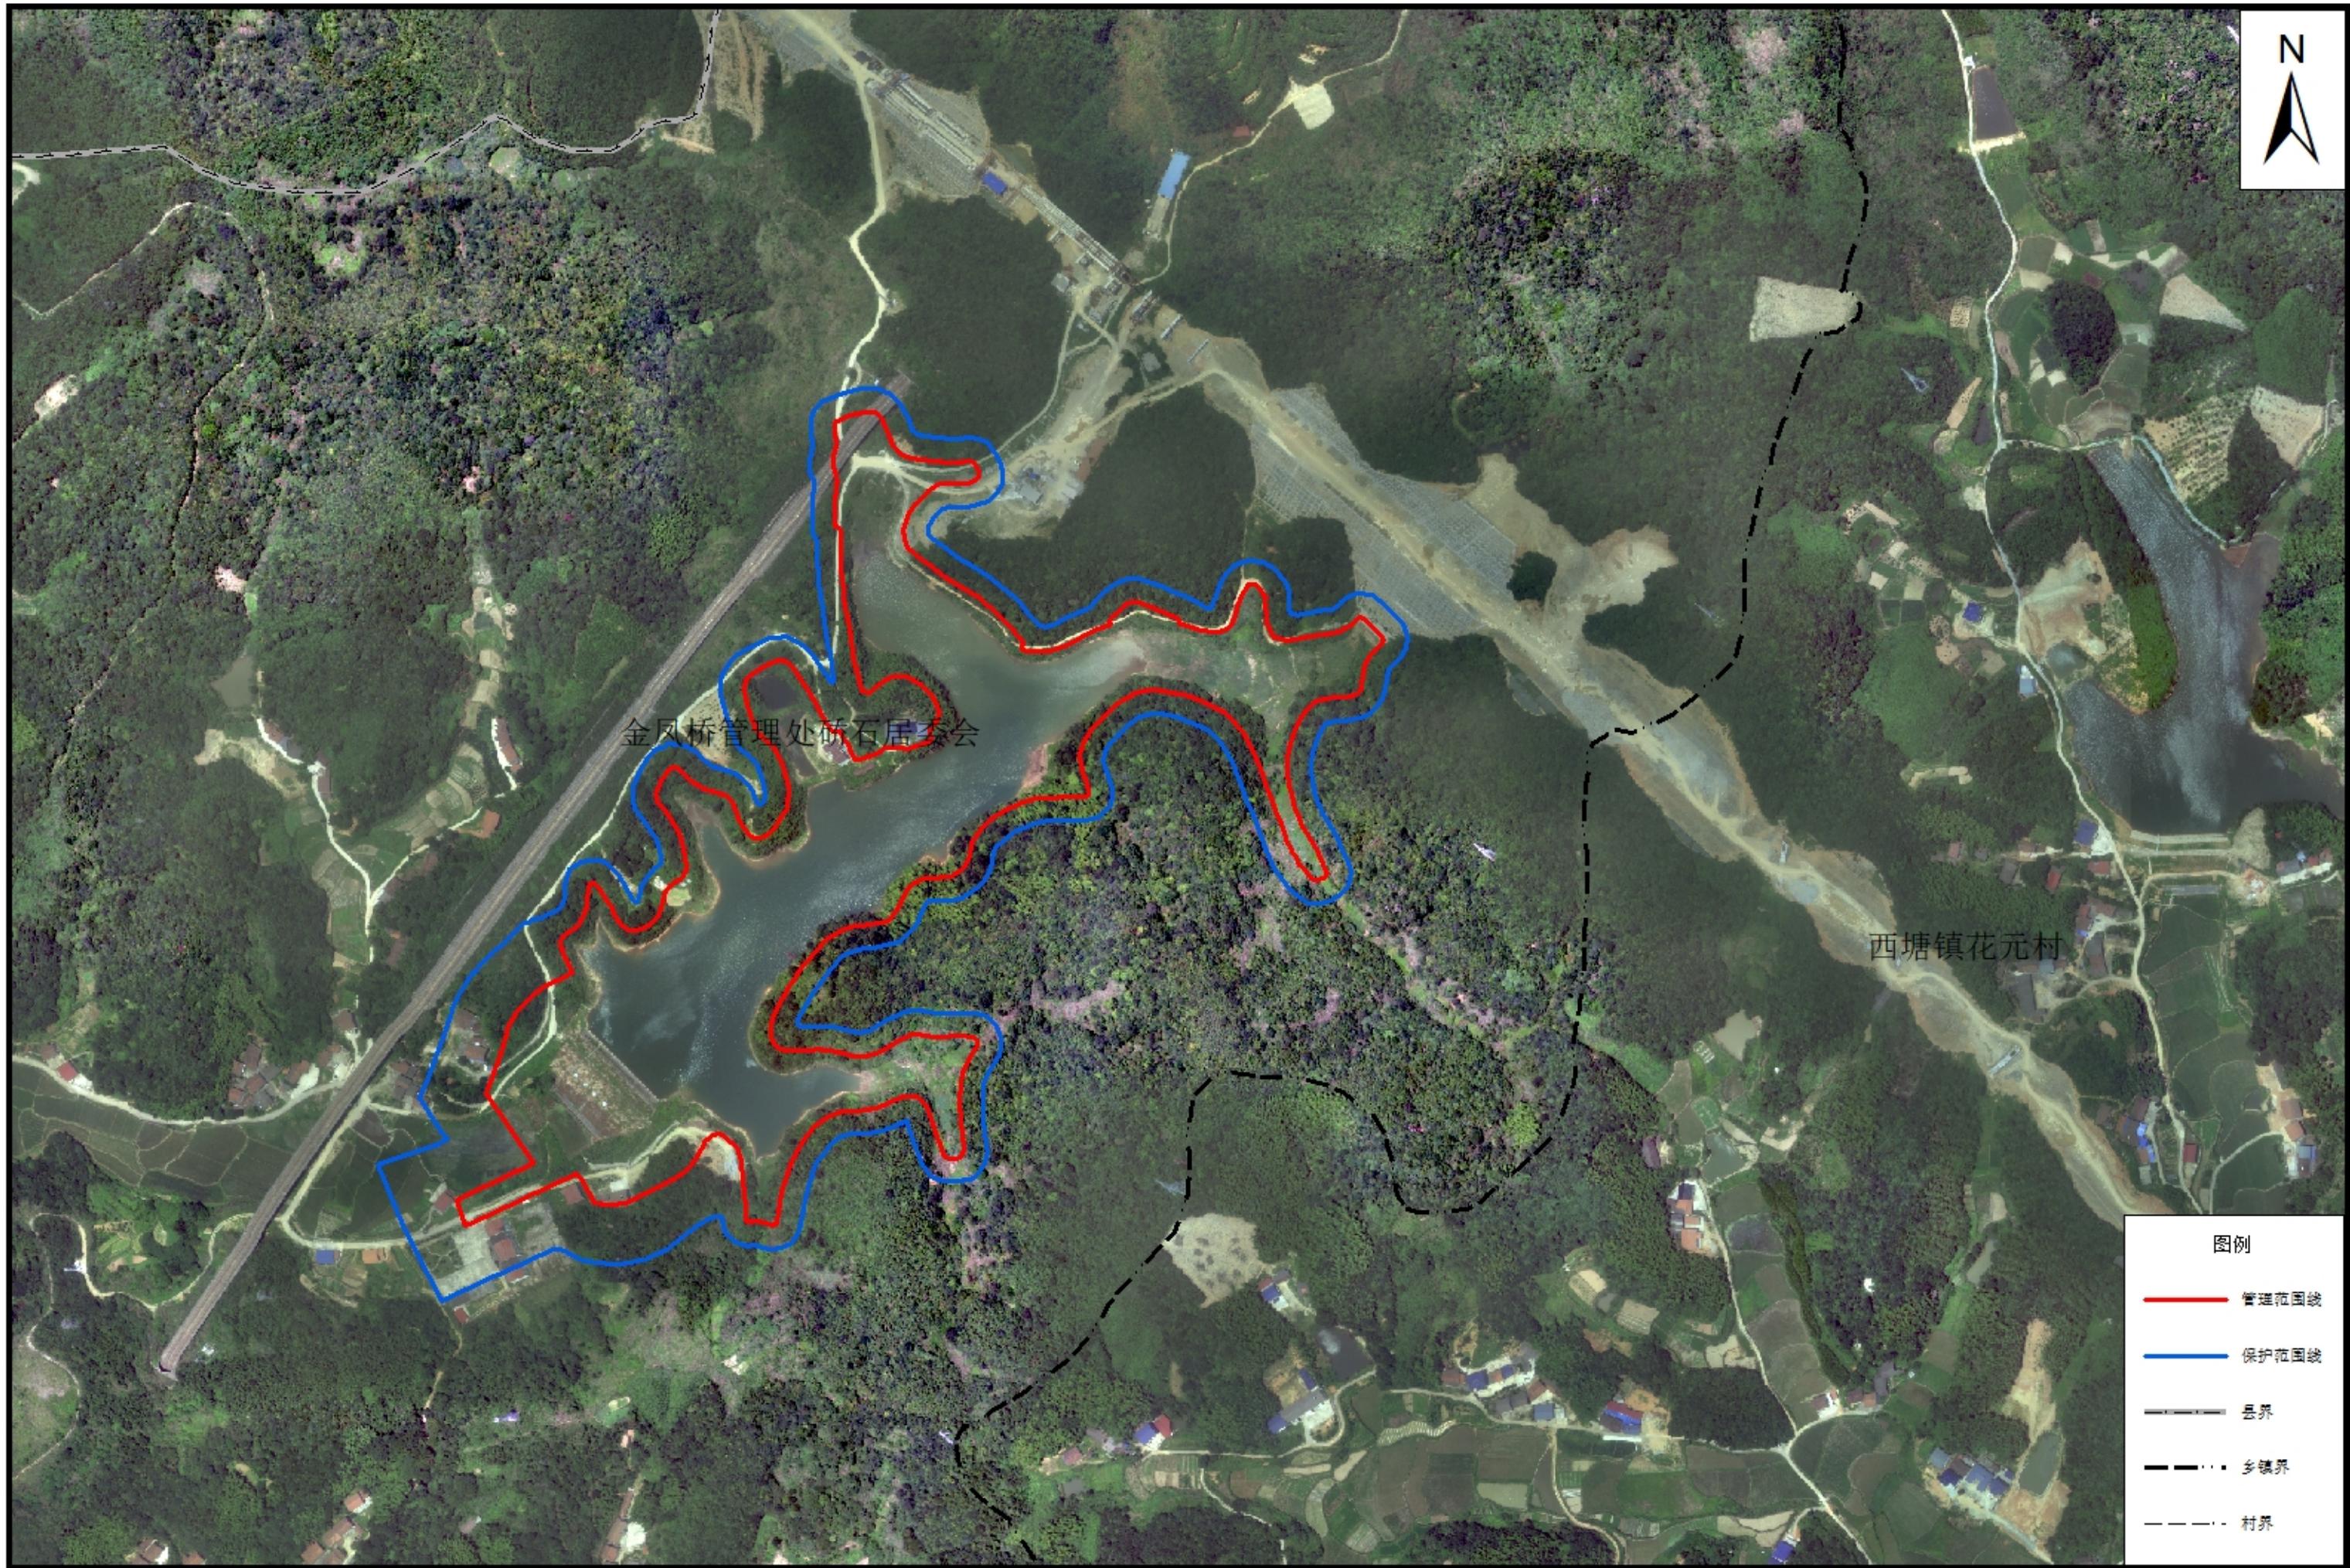


5


# 桥头水库管理与保护范围划界成果示意图

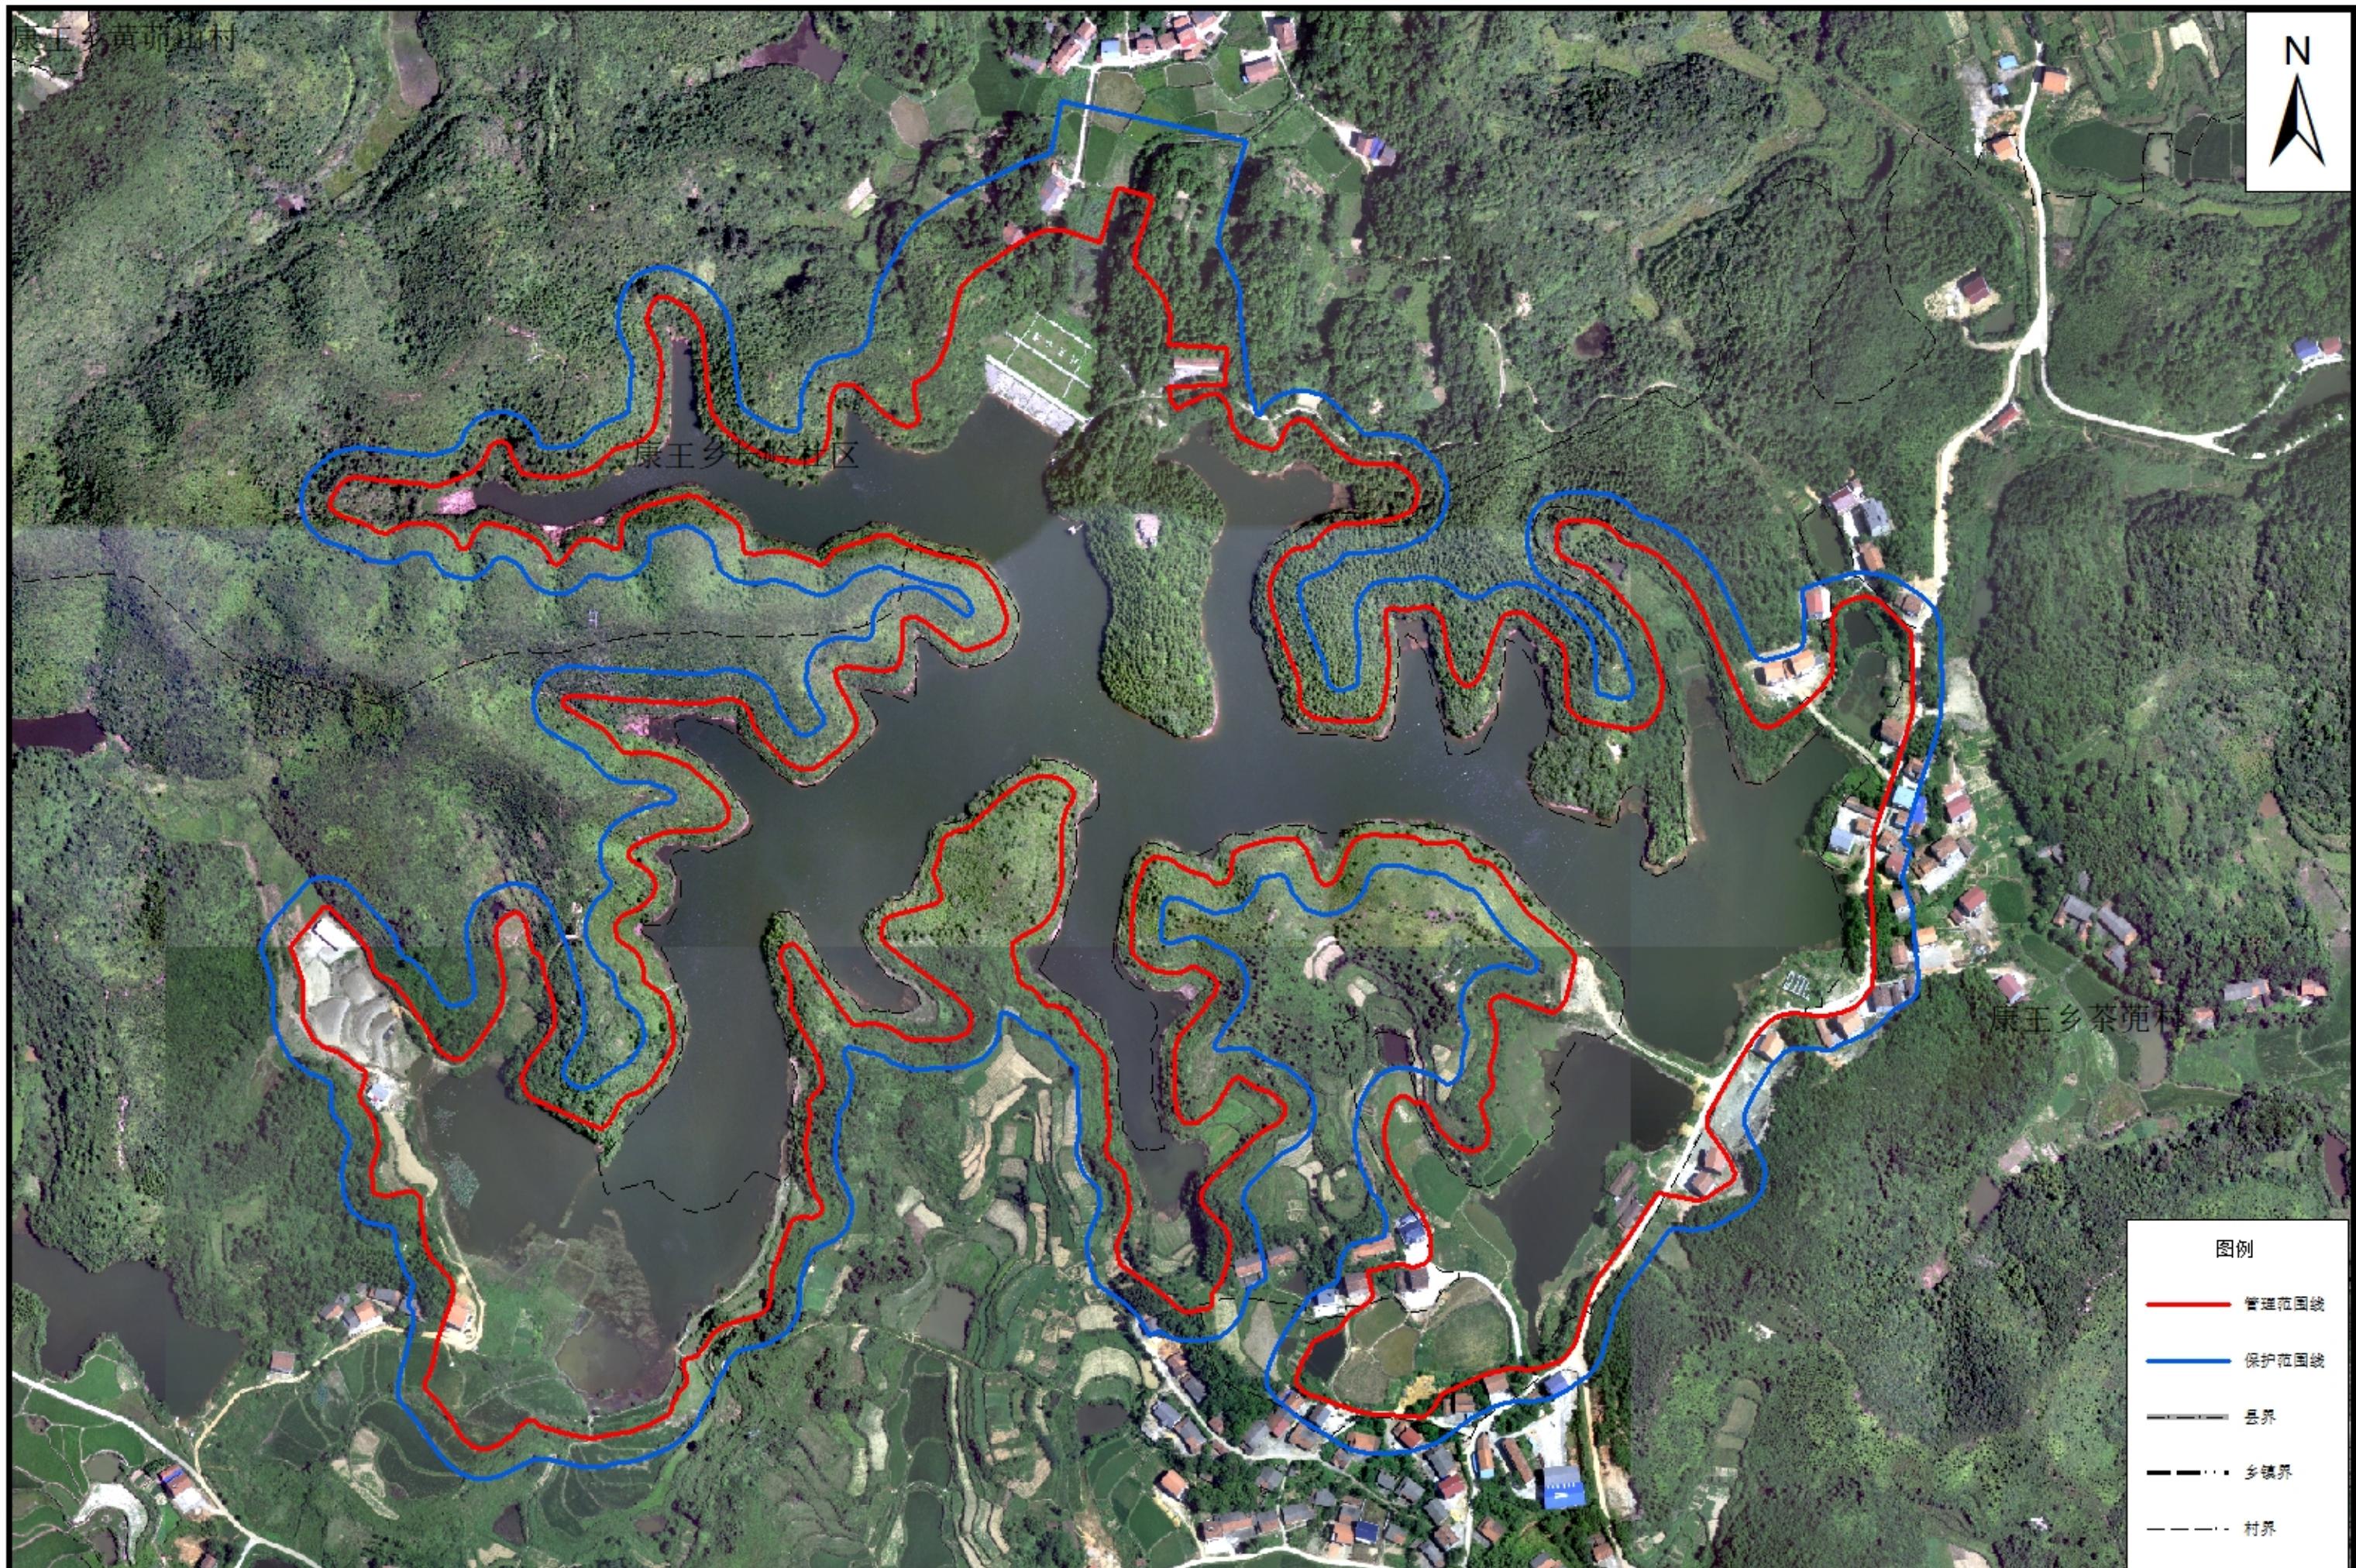


# 王家坡水库管理与保护范围划界成果示意图

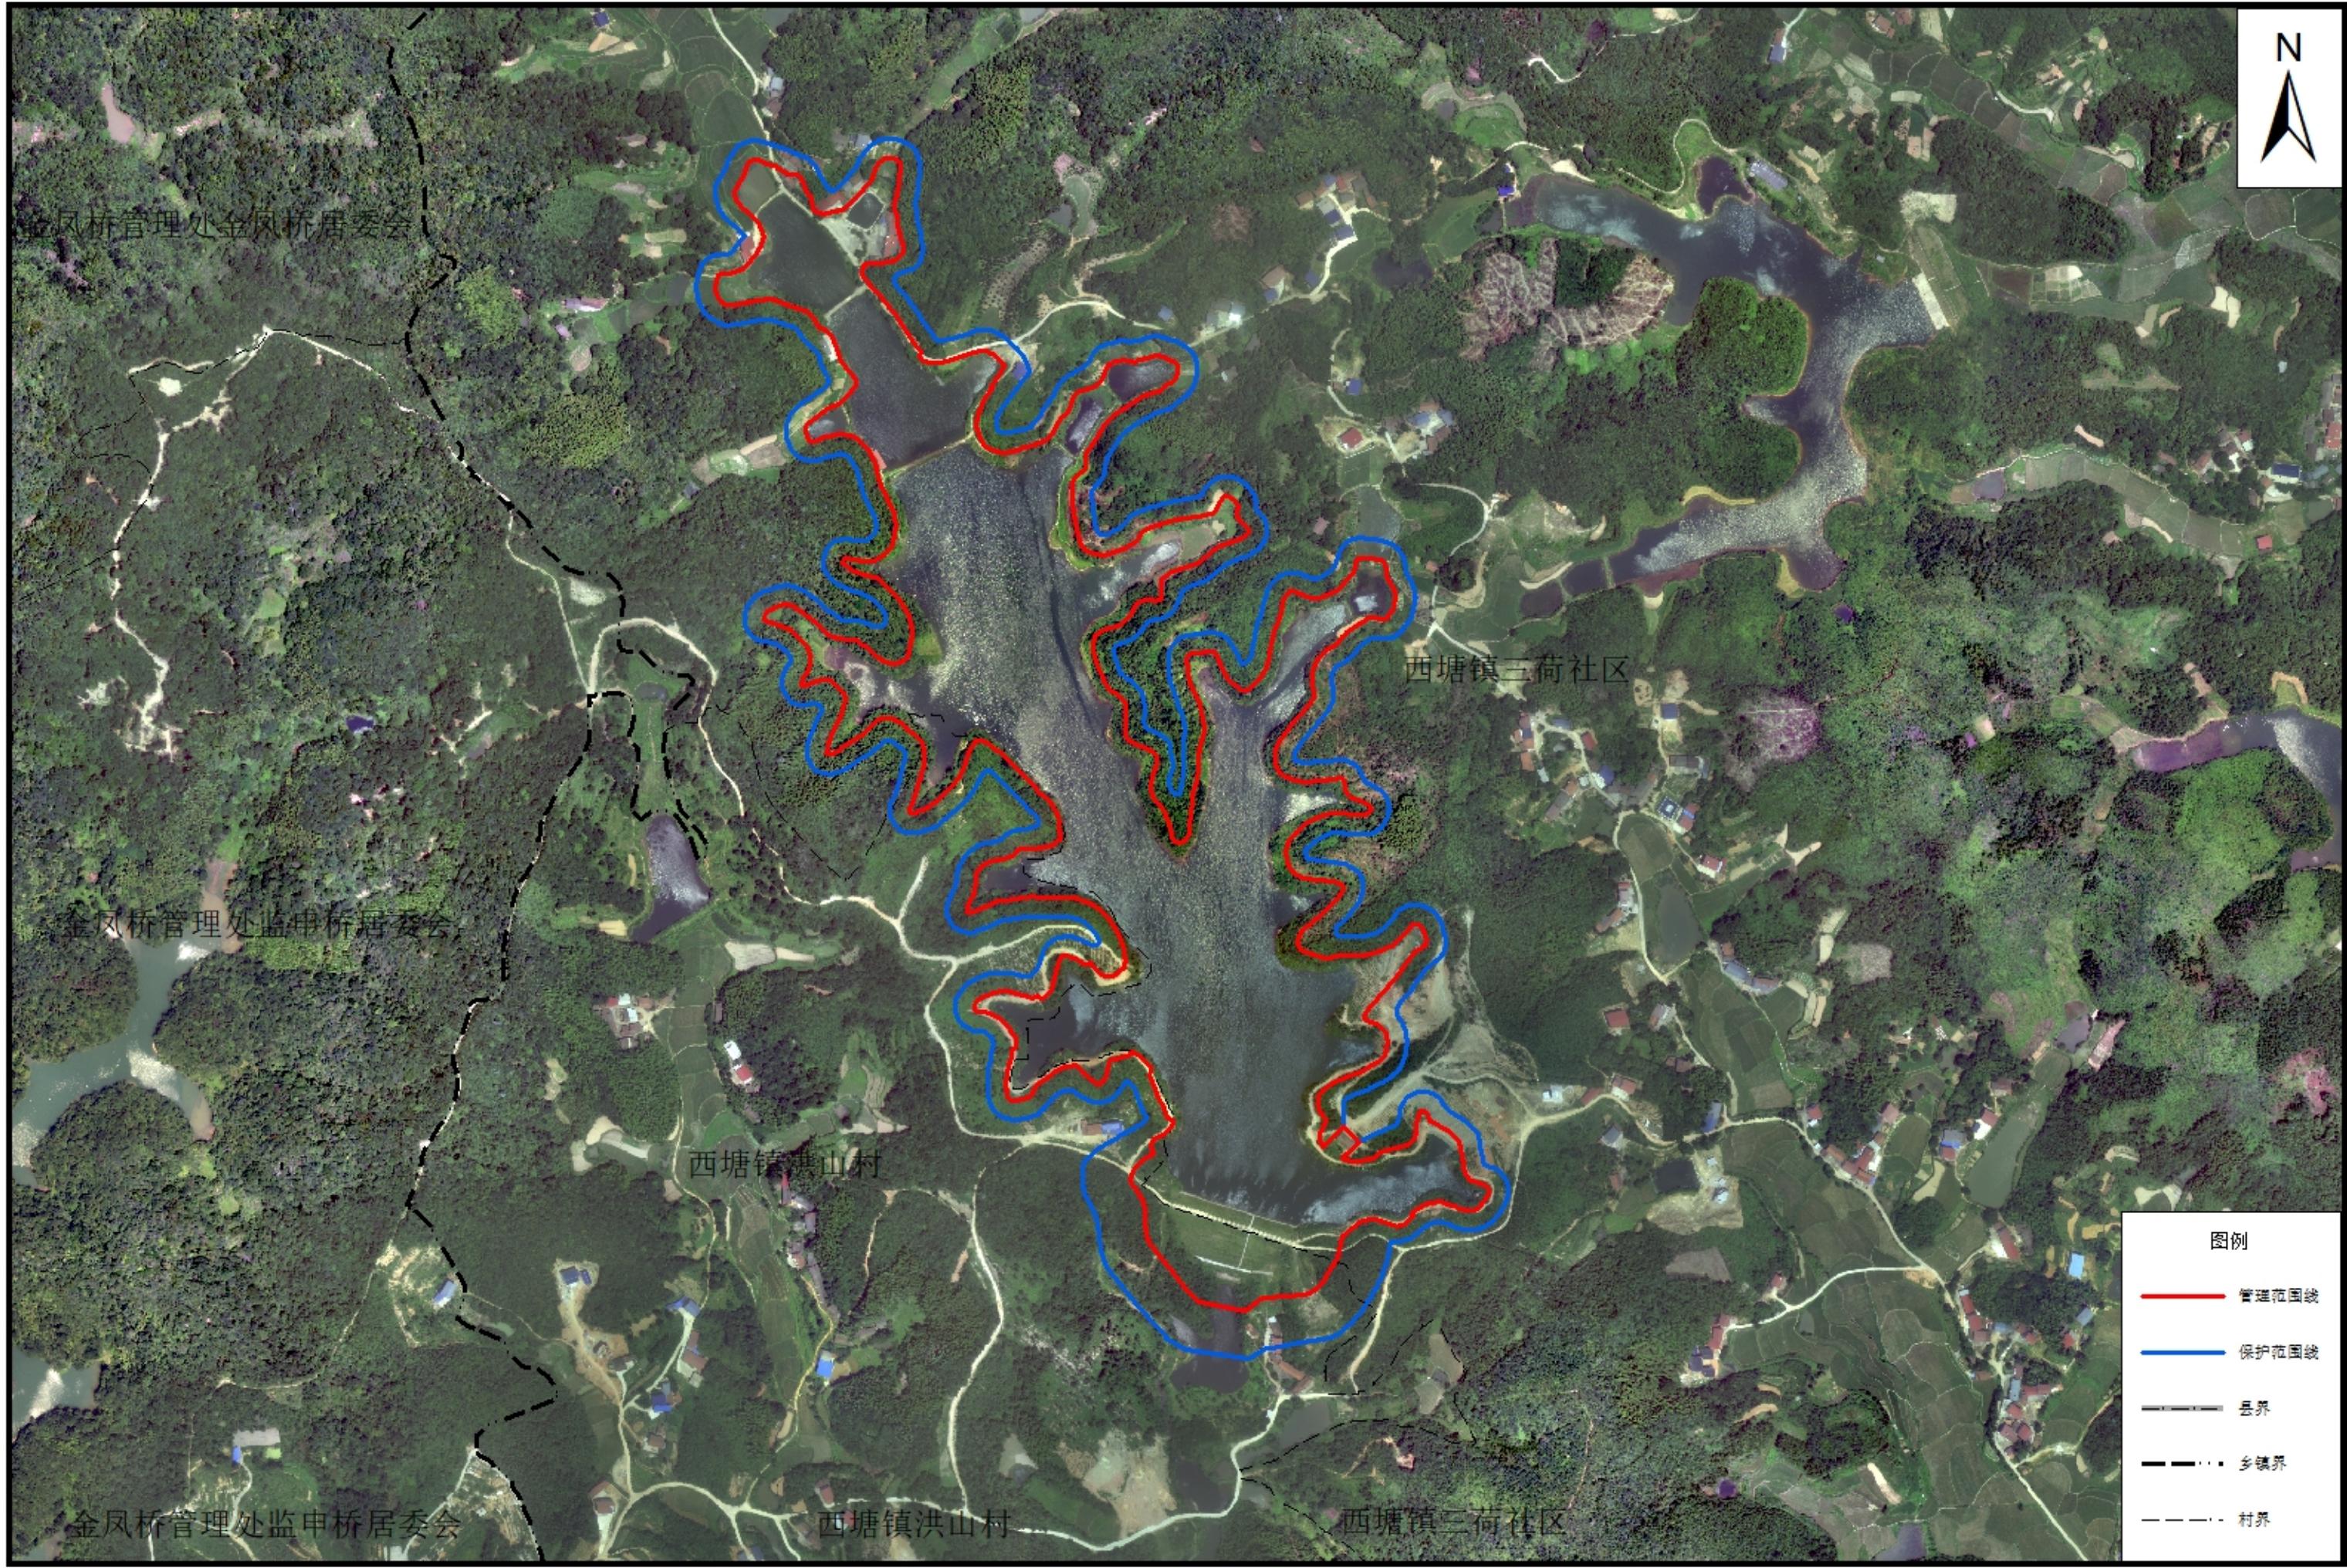

# 乌江水库管理与保护范围划界成果示意图

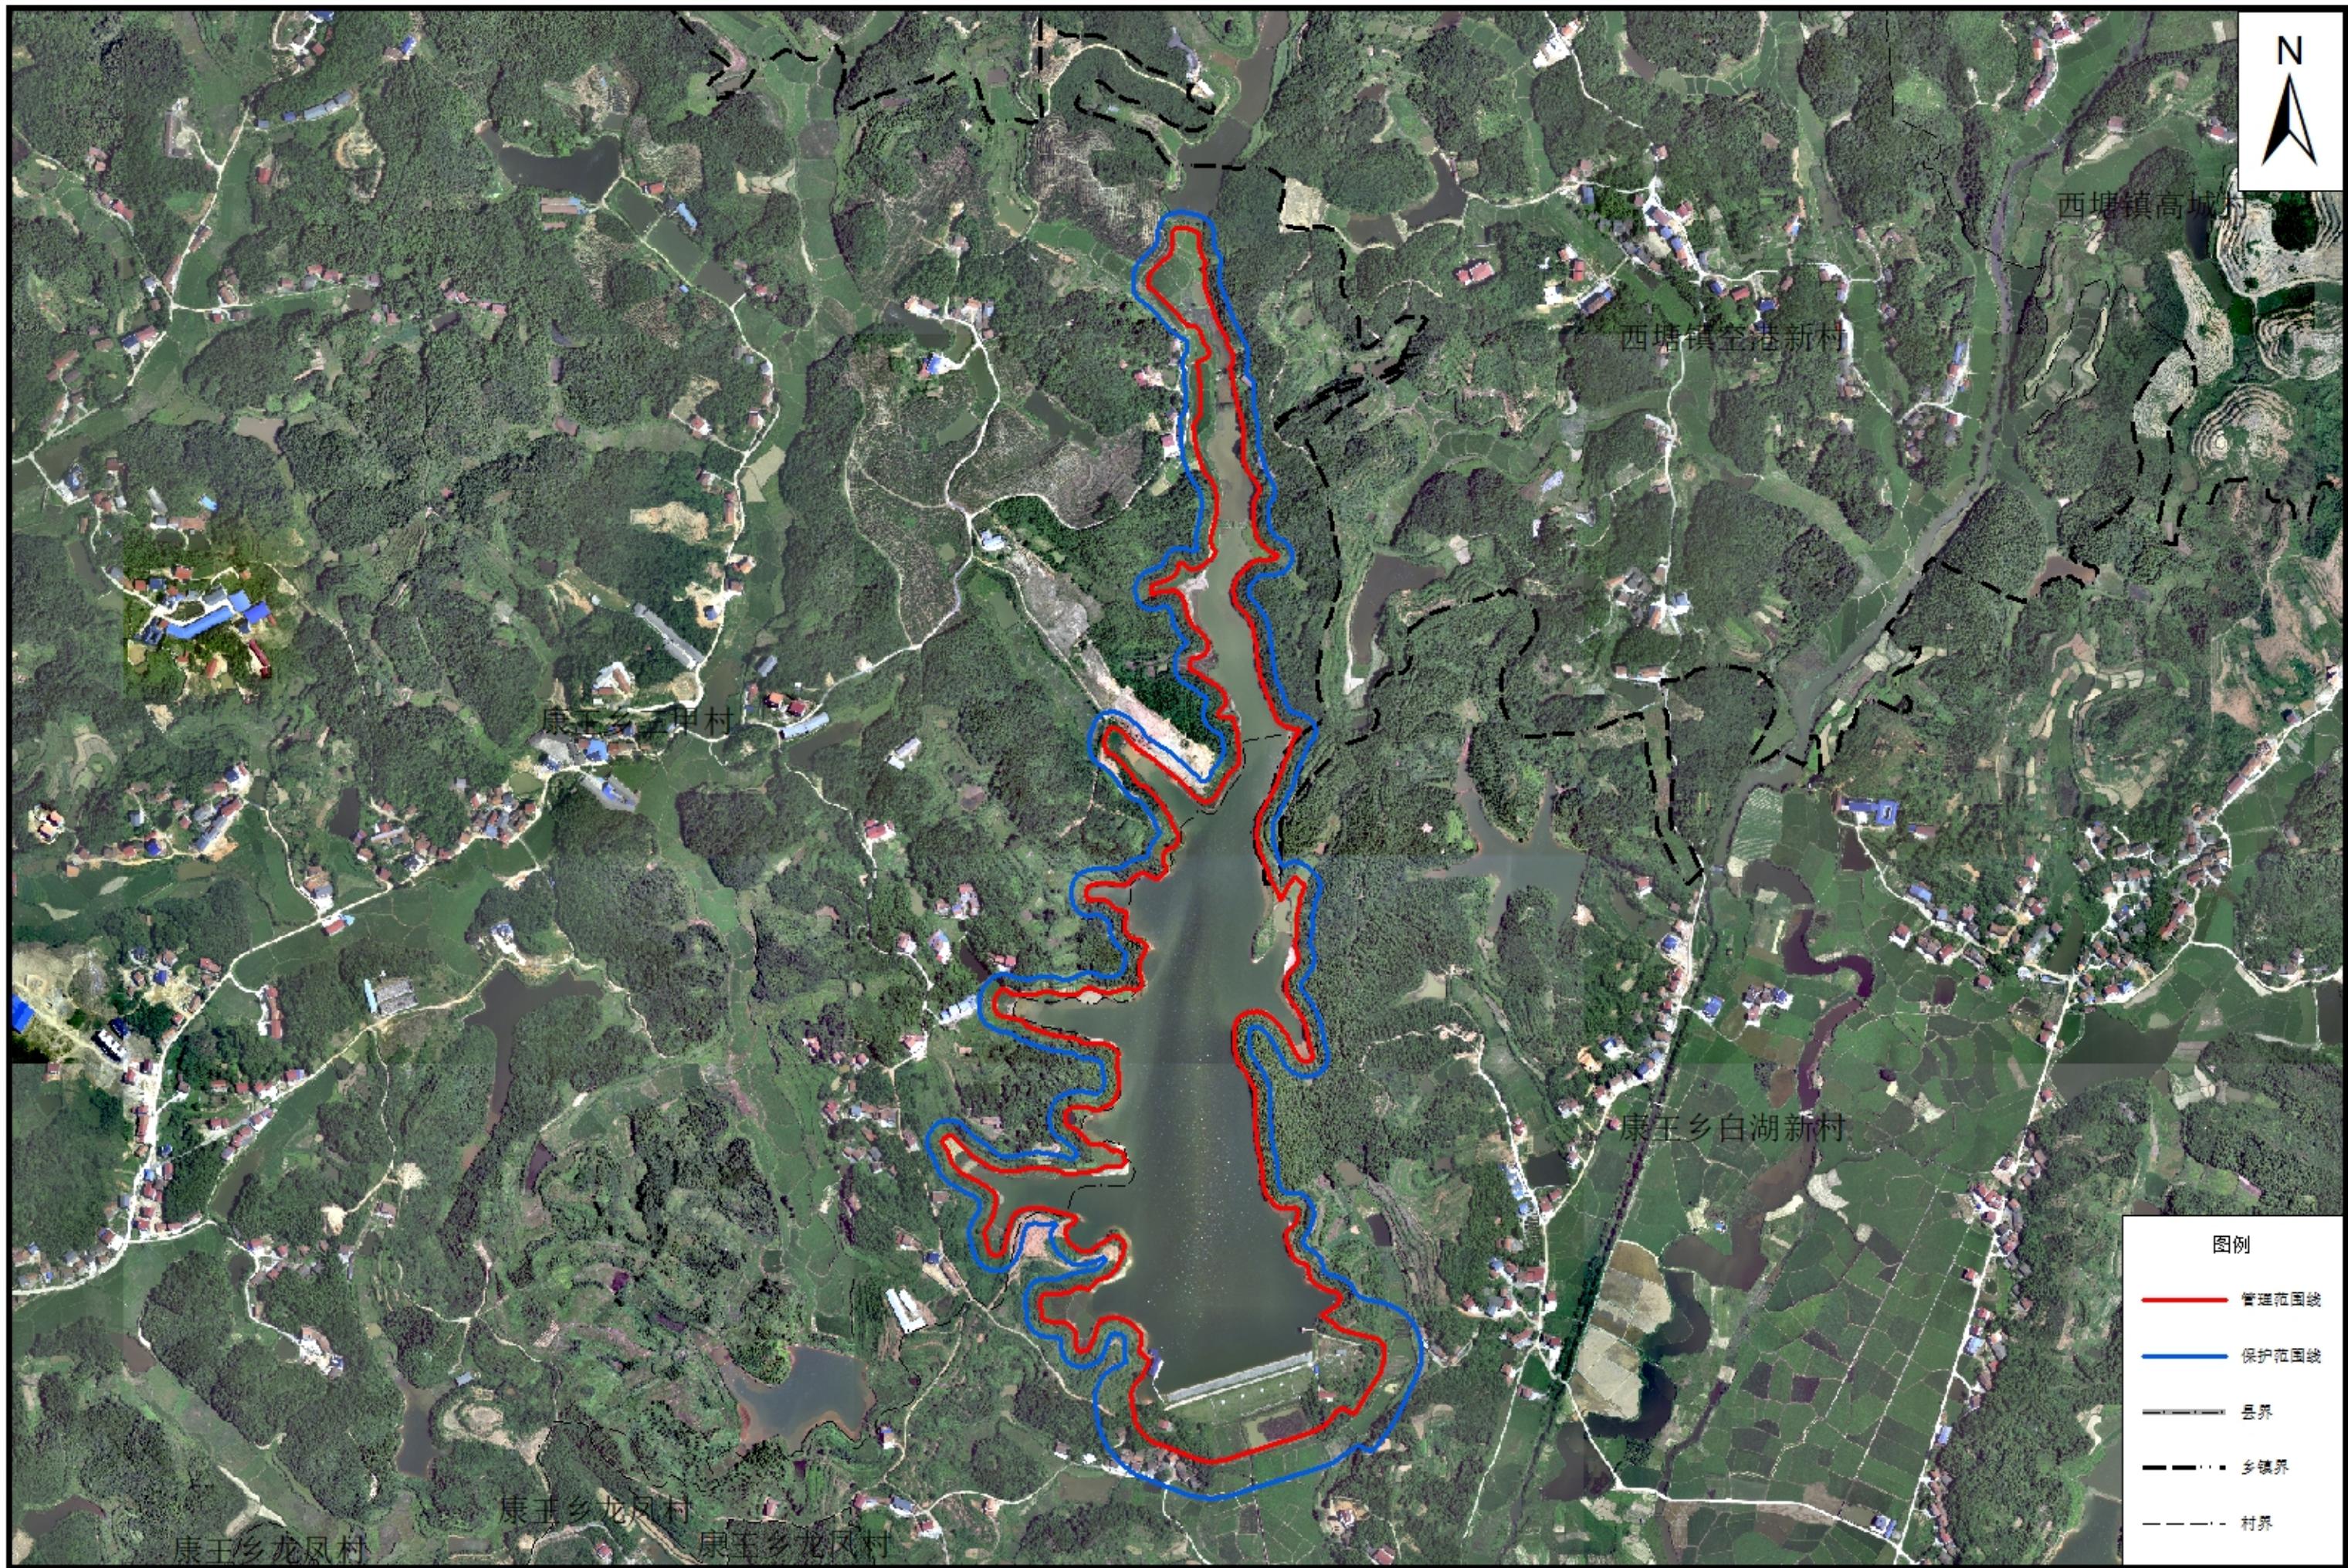

# 伍家洞水库管理与保护范围划界成果示意图

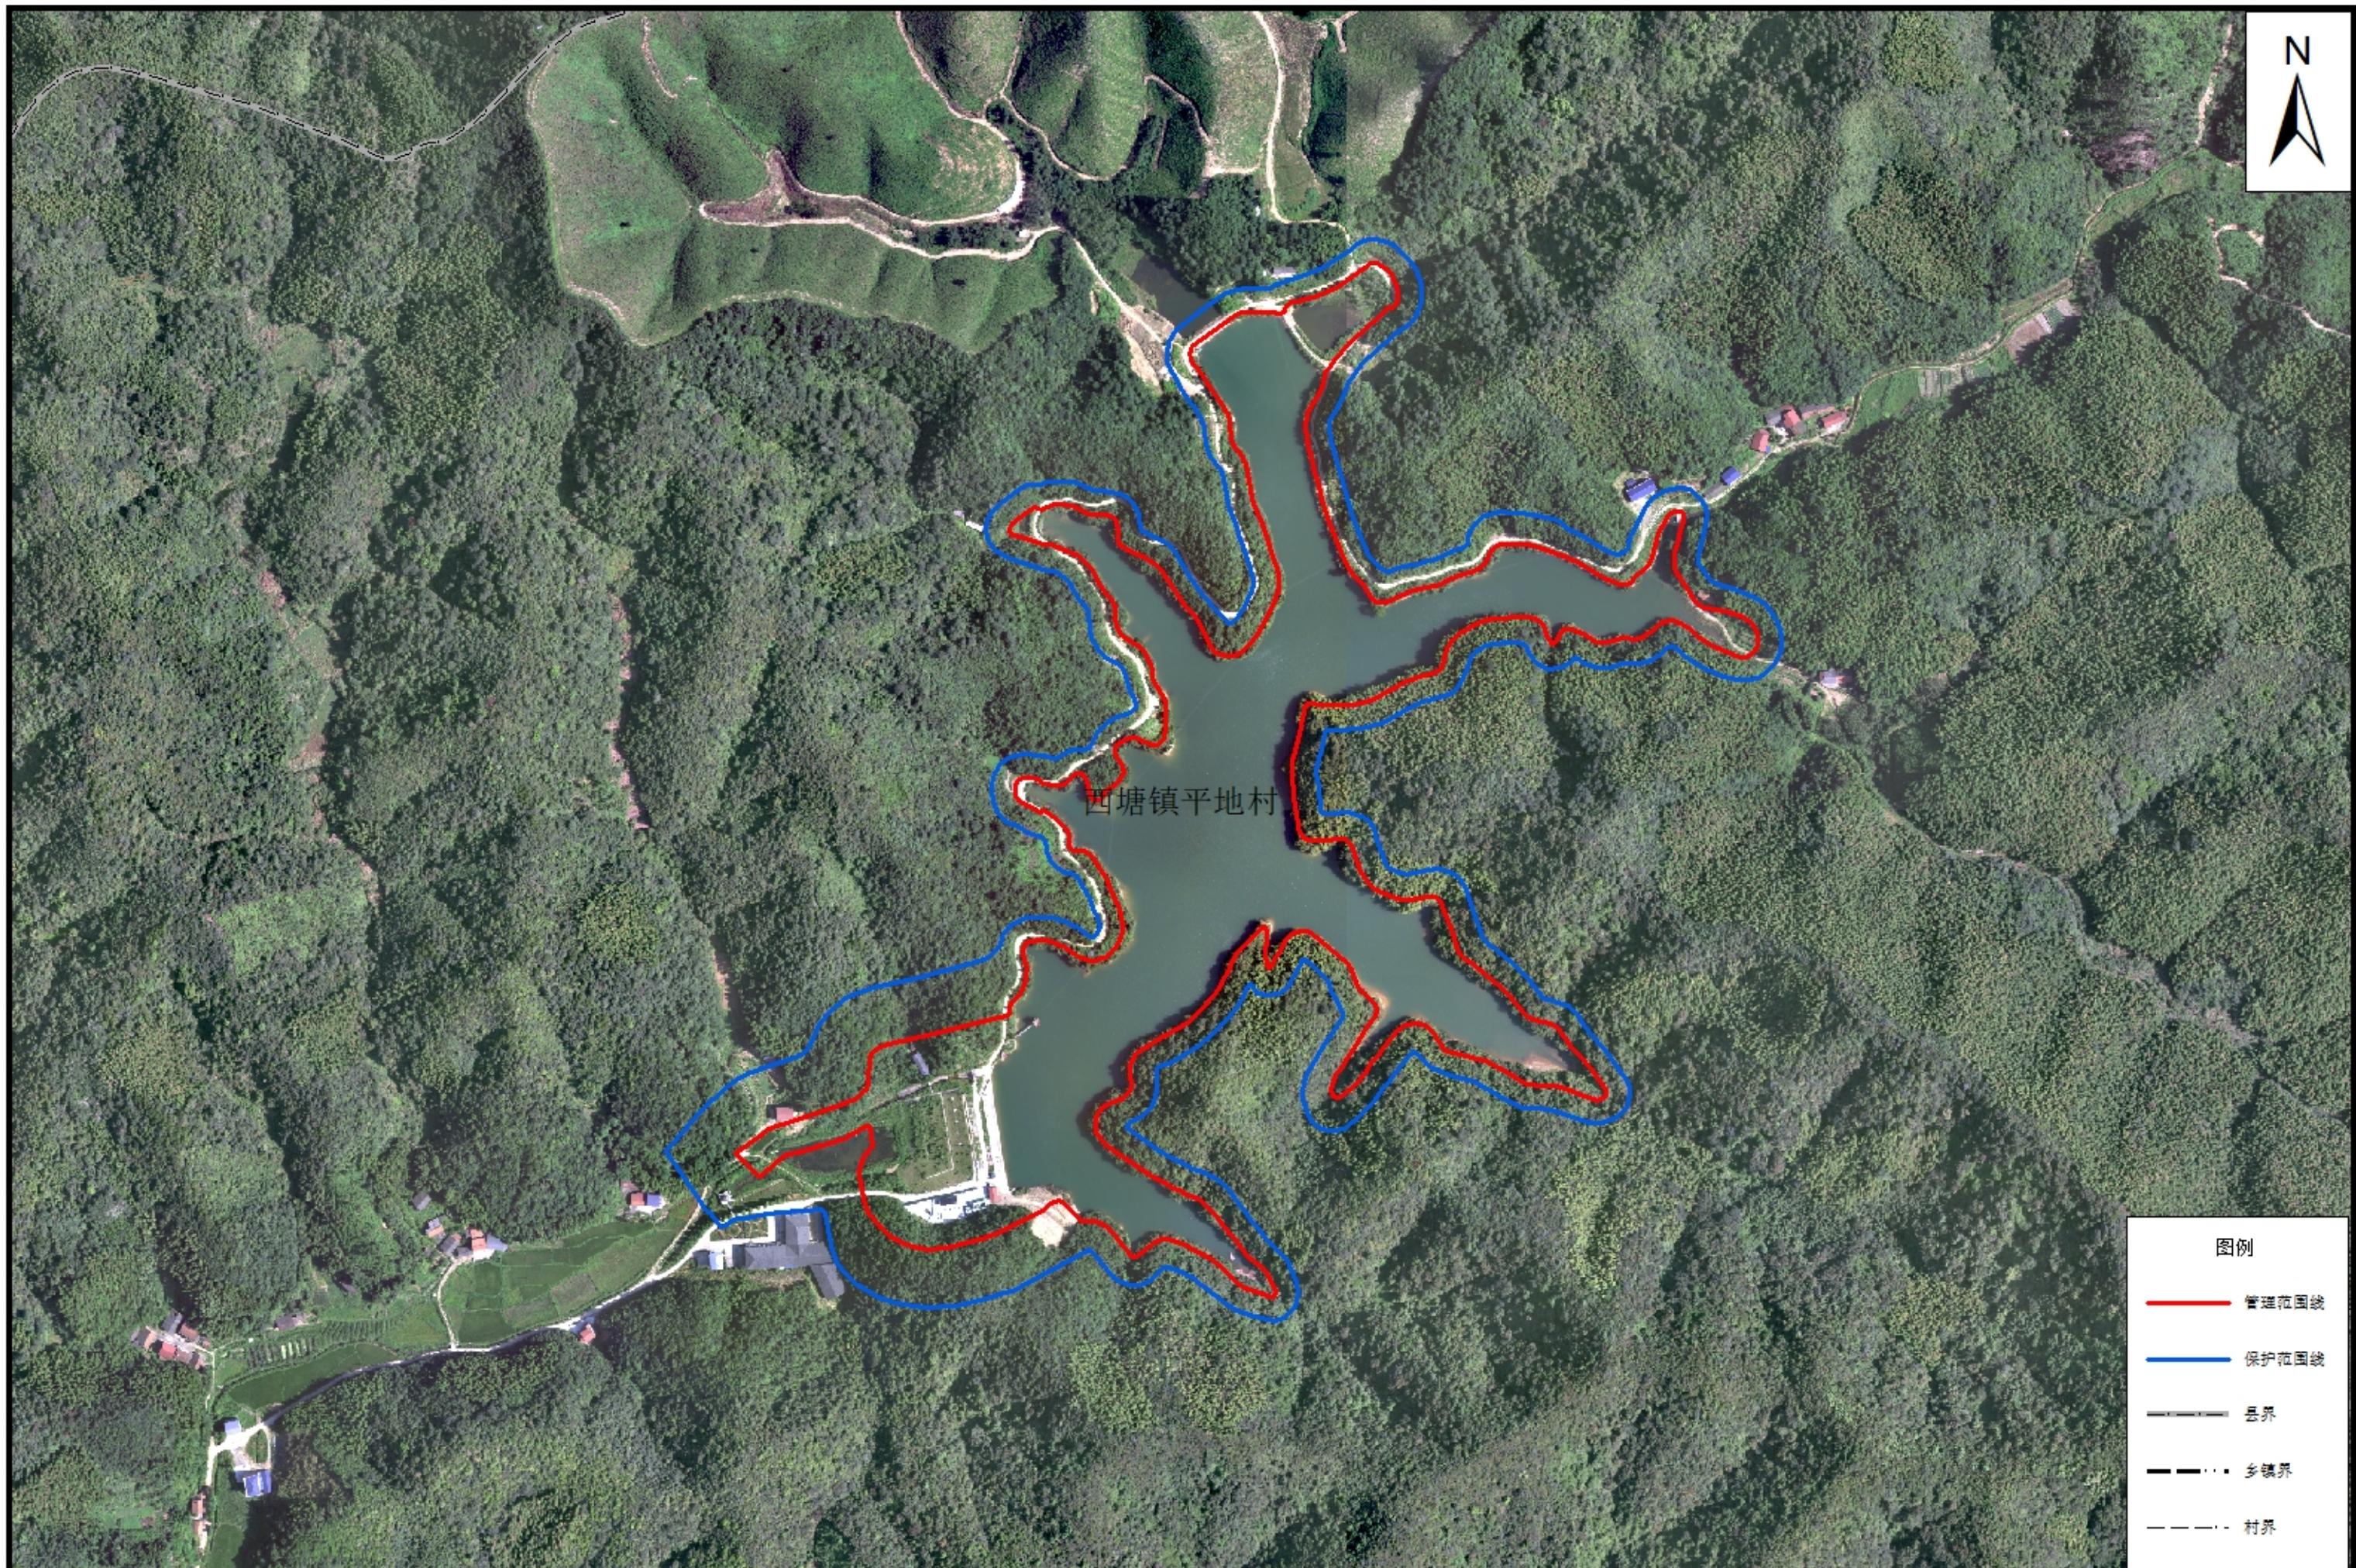

# 黄洋水库管理与保护范围划界成果示意图



批准单位：岳阳楼区人民政府

审核单位：岳阳市水利局、岳阳市自然资源和规划局

审查单位：岳阳楼区水利局、岳阳楼区自然资源局

2000国家大地坐标系，中央经线114度

1985国家高程基准

1:6,000

制图单位：湖南省国土资源规划院

# 南津港电灌站管理与保护范围划界成果示意图

